



ΕΦΗΜΕΡΙΣ ΤΗΣ ΚΥΒΕΡΝΗΣΕΩΣ

ΤΗΣ ΕΛΛΗΝΙΚΗΣ ΔΗΜΟΚΡΑΤΙΑΣ

ΤΕΥΧΟΣ ΤΕΤΑΡΤΟ **Αρ. Φύλλου 277**

12 Απριλίου 2001

ΑΠΟΦΑΣΕΙΣ

Αριθ. 1023836/2080/Β0010

Καθορισμός των ορίων του αιγιαλού και δημιουργία ζώνης παραλίας στη θέση «ΛΙΜΑΝΙ ΚΑΜΑΡΙΩΤΙΣΣΑΣ» νήσου Σαμοθράκης Ν. Έβρου.

Ο ΥΠΟΥΡΓΟΣ ΟΙΚΟΝΟΜΙΚΩΝ

'Εχοντας υπόψη:

1. Τις διατάξεις του Π.Δ 551/88 «Οργάνωση Νομαρχιών - Οργάνωση Οικονομικών Υπηρεσιών» (ΦΕΚ 259 τ.Α'), όπως τροποποιήθηκε και ισχύει.
2. Τις διατάξεις του άρθρου 100 του Π.Δ 284/88 «περί Οργανισμού Υπουργείου Οικονομικών».
3. Τις διατάξεις του Ν.2218/1994 «περί ίδρυσης Νομαρχιακής Αυτοδιοίκησης κλπ» (ΦΕΚ 90 τ. Α'), όπως τροποποιήθηκε συμπληρώθηκε και ισχύει.
4. Τις διατάξεις του άρθρου 14 του Ν.2399/96 «Υλοποίηση της εισοδηματικής πολιτικής έτους 1996 για μισθούς και συντάξεις και άλλες διατάξεις» (ΦΕΚ 90 τ. Α'), με το οποίο καταργήθηκαν οι θέσεις των Περιφερειακών Διευθυντών και οι αρμοδιότητές τους περιήλθαν στο Γενικό Γραμματέα Περιφέρειας.
5. Τις διατάξεις των παρ.2 και 6 του άρθρου 1 Ν. 2503/97 Διοίκηση Οργάνωση, Στελέχωση της Περιφέρειας, ρύθμιση θεμάτων για την Τοπική Αυτοδιοίκηση και άλλες διατάξεις (ΦΕΚ 107 τ. Α'), σύμφωνα με τις οποίες οι Περιφερειακές Υπηρεσίες του Υπουργείου Οικονομικών, που συγκροτούσαν την Περιφερειακή Διοίκηση του Νομού ή Νομαρχίας δεν υπήχθησαν στην ενιαία οργανική μονάδα της Περιφέρειες ούτε καταργήθηκαν, αλλά αποτελούν από 01.09.97 υπηρεσίες του Υπουργείου Οικονομικών.
6. Το αριθ. 28979/31.07.97 έγγραφο της Δ/νσης Διοίκησης του Υπ.Εσωτερικών Δημ.Διοίκησης και Αποκέντρωσης, σύμφωνα με το οποίο οι αρμοδιότητες του Γενικού Γραμματέα της Περιφέρειας σε θέματα Υπηρεσιών του Υπ.Οικονομικών μεταφέρονται από 01.09.97 στον Υπουργό Οικονομικών.
7. Την υπ' αρ.1039386/ 441/Α0006/ 21.4.2000 (ΦΕΚ 571/τ. Β'/21.4.2000) κοινή Απόφαση του Πρωθυπουργού και Υπουργού Οικονομικών «περί ανάθεσης αρμοδιοτήτων του Υπουργού Οικονομικών στους Υφυπουργούς».
8. Την αριθ.1043053/ 483/Α0006/9.5.2000 (ΦΕΚ 622/τ. Β'/10.5.2000) απόφαση του Υφυπουργού Οικονομικών «περί μεταβίβασης αρμοδιοτήτων του Υφυπουργού Οικονομικών στους Γενικό Γραμματέα, Γενικούς Διευθυντές κ.λ.π του Υπουργείου Οικονομικών».
9. Τις διατάξεις των άρθρων 1 μέχρι και 7 του Α.Ν 2344/40 «περί αιγιαλού και παραλίας», όπως τροποποιήθηκαν και συμπληρώθηκαν με τις διατάξεις: α) του άρθρου 13 του Ν.1078/1980 και β) του άρθρου 23 του Ν. 1337/1983.
10. Την από 10.11.2000 έκθεση της κατά το άρθρο 100 του Π.Δ 284/88 αρμόδιας Επιτροπής καθορισμού των ορίων του αιγιαλού-παραλίας και θέσεων αμμοληψίας που καθόρισε τα όρια του αιγιαλού, δημιουργία ζώνης παραλίας και παλαιού αιγιαλού στη θέση «ΛΙΜΑΝΙ ΚΑΜΑΡΙΩΤΙΣΣΑΣ» νήσου Σαμοθράκης Ν. Έβρου.
11. Το από Νοεμβρίου 2000 τοπογραφικό διάγραμμα με κλίμακα 1:500 σε τρείς (3) πινακίδες του τοπογράφου μηχανικού Δημήτρη Πρώϊο, που ελέγχθηκε για την ακρίβεια της αποτύπωσης από τον Παναγιώτη Κυβέλο την 9.11.2000 και θεωρήθηκε την 10.11.2000 από την Δ/ντρια της Δ/νσης Τεχνικών Υπηρεσιών Ν.'Εβρου Αρχιτέκτονα Μηχανικό 'Αννα Κογιομτζή όπως ορίζουν οι διατάξεις του άρθρου 20 του Ν. 719/77 και συνοδεύει την έκθεση της προαναφερόμενης επιτροπής.
12. Τη σύμφωνη γνώμη του Γενικού Επιτελείου Ναυτικού, που διατυπώθηκε στο υπ' αρ.Φ.544.5/ 94/01/Σ118/ 31.1.2001 έγγραφό του, αποφασίζουμε:

Την επικύρωση της από 10.11.2000 έκθεσης της επιτροπής καθορισμού των ορίων του αιγιαλού, δημιουργία ζώνης παραλίας και παλαιού αιγιαλού, στη θέση «ΛΙΜΑΝΙ ΚΑΜΑΡΙΩΤΙΣΣΑΣ» νήσου Σαμοθράκης Ν.'Εβρου καθώς και το από Νοεμβρίου 2000 τοπογραφικό διάγραμμα που την συνοδεύει, το οποίο συντάχθηκε από τον Δημήτρη Πρώϊο Τοπογράφο Μηχανικό, με κλίμακα 1:500, σε τρείς πινακίδες, ελέγχθηκε ως προς την ακρίβεια της αποτύπωσης από τον Παναγιώτη Κυβέλο την 9.11.2000 και θεωρήθηκε την 10.11.2000 από τη Δ/ντρια της Δ/νσης Τεχνικών Υπηρεσιών Ν. 'Εβρου Αρχιτέκτονα Μηχανικό 'Αννα Κογιομτζή, όπως ορίζουν οι διατάξεις του άρθρου 20 του Ν. 719/77.

Στο τοπογραφικό αυτό διάγραμμα καθορίστηκε από την αρμόδια Επιτροπή η οριογραμμή του αιγιαλού με κόκκινη συνεχή πολυγωνική γραμμή, με στοιχεία (Α13,Α21,Α22............Α34,17) όπου Α13 και 17 κορυφές που έχουν καθοριστεί με προηγούμενες αποφάσεις.

Η οριογραμμή της παραλίας με κίτρινη συνεχή πολυγωνική γραμμή, με στοιχεία (Π13,Π21,Π22,..........Π35,17) όπου Π13 και 17 κορυφές που έχουν καθοριστεί με προηγούμενες αποφάσεις.

Η οριογραμμή του παλαιού αιγιαλού με συνεχή κλειστή πολυγωνική γραμμή κυανού χρώματος, με στοιχεία ΑΠ1,ΑΠ2,..............ΑΠ10Ξ13.

Καθορίζεται ζώνη παραλίας 15 μέτρων παντού εκτός του τμήματος Π13,Π21,Π22 όπου εμπίπτει με την οικοδομική γραμμή επειδή δεν εξυπηρετούνται οι σκοποί της παρ.1 του άρθρου 7 του Α.Ν.2344/40.

Οι κορυφές των οριογραμμών εξασφαλίζονται, όπως σημειώνεται στο διάγραμμα, με τριγωνομετρική εξάρτηση από τριγωνομετρικά σημεία στο δίκτυο ΕΓΣΑ 87.

Ο ορισμός των ορίων του Αιγιαλού, της Παραλίας και του Παλαιού Αιγιαλού στον πιο πάνω χώρο γίνεται για πρώτη φορά.

Δεν εξαιρούνται από τη ζώνη της παραλίας διάφορα κτίσματα (WC, αποθήκη, κιόσκι κ.α) που λαμβάνουν χώρα σ'αυτή.

Η παρούσα απόφαση μαζί με την έκθεση και το διάγραμμα, που προαναφέραμε να δημοσιευθούν στην Εφημερίδα της Κυβερνήσεως.

Αθήνα, 14 Μαρτίου 2001

Με εντολή Υπουργού
Ο Γενικός Διευθυντής Δημ. Περιουσίας
και Εθνικών Κληροδοτημάτων
ΣΠ. Ι. ΣΤΑΘΗΣ

ΕΚΘΕΣΗ ΕΠΙΤΡΟΠΗΣ ΚΑΘΟΡΙΣΜΟΥ ΤΩΝ ΟΡΙΩΝ ΤΟΥ ΑΙΓΙΑΛΟΥ ΚΑΙ ΠΑΡΑΛΙΑΣ
(άρθρου 100 Π.Δ. 284/88)

Για τον καθορισμό για πρώτη φορά των ορίων του Αιγιαλού Παραλίας και Παλαιού Αιγιαλού στην περιοχή «ΛΙΜΑΝΙ ΚΑΜΑΡΙΩΤΙΣΣΑΣ» νήσου Σαμοθράκης Ν. Έβρου.

Στην Αλεξ/λη σήμερα 10.11.2000 οι υπογράφοντες:

1. Παναγιώτης Τσοτουλίδης, Προϊστάμενος Κτηματικής Υπηρεσίας Ν. Έβρου, ως Πρόεδρος.
2. Παναγιώτης Κυβέλος, Τοπογράφος Μηχανικός, υπάλληλος Κτηματικής Υπηρεσίας Ν. Έβρου, ως μέλος και
3. Κων/νος Τσόνογλου, υποπλοίαρχος Λ.Σ., ως μέλος.

Αποτελούντες την επιτροπή καθορισμού των ορίων του Αιγιαλού, της Παραλίας και του Παλαιού Αιγιαλού δυνάμει του άρθρου 100 του Π.Δ. 284/88 και της αρ. 2721/2.7.2000 απόφασης του Προϊσταμένου της Οικονομικής Επιθεώρησης Ανατ. Μακεδονίας και Θράκης, συγκλιθείσα δια της αρ. 2035/7.11.2000 προσκλήσεως του Προέδρου αυτής, αφού μεταβήκαμε επιτόπου στην προαναφερόμενη περιοχή των και

Αφού λάβαμε υπόψη:

1. Την από 14.3.2000/241 αίτηση του Λιμενικού Ταμείου Ν. Έβρου με την οποία ζητείται ο καθορισμός των ορίων του Αιγιαλού και Παραλίας στην παραπάνω περιοχή.
2. Το από τον Πρωϊο Δημήτριο Τοπογράφο Μηχ. Νοεμβρίου 2000 συνταχθέν τοπογραφικό και υψομετρικό διάγραμμα σε τρεις (3) πινακίδες σε κλ. 1:500 το οποίο ελέγχθηκε για την ακρίβεια της αποτύπωσης από τον Κυβέλο Παναγιώτη Τοπογράφο Μηχ. υπάλληλο Κτηματικής Υπηρεσίας Ν. Έβρου την 9.11.2000 και θεωρήθηκε από τη Δ/ντρια της Δ.Τ.Υ.Ν. Έβρου την 10.11.2000 όπως το άρθρο 20 του Ν. 719/77 ορίζει.
3. Τις διατάξεις του Α.Ν. 2344/40, όπως αυτός τροποποιήθηκε και ισχύει μέχρι σήμερα.
4. Την αρ. 793/3.8.94 απόφαση Νομάρχη Έβρου ΦΕΚ 702/18.7.1994 σύμφωνα με την οποία καθορίσθηκαν οι οριογραμμές αιγιαλού και παραλίας στο δυτικό τμήμα του λιμανιού.
5. Την αρ. 25528/7.6.68 ΦΕΚ 311/3.7.68 απόφαση Νομάρχη 'Εβρου σύμφωνα με την οποία καθορίσθηκε η χερσαία ζώνη Λιμένος Καμαριώτισσας.
6. Το αρ. πρωτ. 544.5/637/00Σ. 1228/19.9.2000 έγγραφο του Γ.Ε.Ν. σχετικά με το εύρος της ζώνης του αιγιαλού και του παλιού αιγιαλού.
7. Την από την επιτόπια μετάβαση σχηματισθείσα αντίληψη σχετικά με το πλάτος της βρεχόμενης ζώνης της ξηράς και λοιπών συναφών στοιχείων, ήτοι:

α) Στο δυτικό τμήμα του Λιμανιού με την αρ. 793/3.8.94 απόφαση Νομάρχη Έβρου είχε καθορισθεί ο αιγιαλός και η παραλία. Στο τμήμα Α13-Α14-Α15 του καθορισθέντα αιγιαλού κατασκευάσθηκαν λιμενικά έργα με αποτέλεσμα ο αιγιαλός να έχει αλλάξει. Συνεπώς θα καθορισθεί καινούριος αιγιαλός και ο ήδη καθορισθέντας θα αποτελέσει παλαιό αιγιαλό.

β) Στο υπόλοιπο τμήμα του λιμανιού έχουν κατασκευασθεί λιμενικά έργα (προκυμαία, λιμενοβραχίονας κ.τ.λ.) από τη δεκαετία του ΄90 με αποτέλεσμα ο αιγιαλός να έχει μετατοπισθεί προς τη θάλασσα. Θα καθορισθεί λοιπόν ο αιγιαλός όπως υφίστανται από τα τεχνικά έργα και σύμφωνα με τις υποδείξεις του Γ.Ε.Ν.

γ) Μετά τα τεχνικά έργα (λιμενοβραχίονας) το έδαφος του αιγιαλού αποτελείται από κροκάλες και παραθαλάσσια ποώδη φυτά.

δ) Οι καιρικές συνθήκες είναι συνήθως άνεμοι ισχυρής έντασης βόρειοι, βορειοανατολικοί.

ε) Το γεγονός ότι ισχύει εγκεκριμένο ρυμοτομικό σχέδιο του οικισμού Καμαριώτισσας και η οριογραμμή της παραλίας θα καθορισθεί έως την οικοδομική γραμμή.

ζ) Το γεγονός ότι υπάρχει παλαιός αιγιαλός σύμφωνα με τα αναφερόμενα (συνέπεια τεχνικών έργων).

η) Το γεγονός ότι υπάρχουν κτίσματα (W.C., ΑΠΟΘΗΚΗ, ΚΙΟΣΚΙ κ.ά) στη ζώνη της παραλίας τα οποία δεν εξαιρούνται απ' αυτήν, αποφασίζει:

1. Καθορίζει επί του παραπάνω τοπογραφικού διαγράμματος:

α) Την οριογραμμή του Αιγιαλού με ερυθρά συνεχή πολυγωνική γραμμή (Α13, Α21, Α22, Α23, Α24, Α25, Α26, Α27, Α28, Α29, Α30, Α31, Α32, Α33, Α34, 17) της οποίας οι κορυφές εξασφαλίζονται και οι κορυφές Α13 και 17 να έχουν καθορισθεί με προηγούμενες αποφάσεις.

β) Την οριογραμμή της παραλίας με συνεχή κίτρινη πολυγωνική γραμμή Π13, Π21, Π22...., Π35, 17΄ της οποίας οι κορυφές εξασφαλίζονται και οι κορυφές Π13 και 17΄ να έχουν καθορισθεί με προηγούμενες αποφάσεις.

Καθορίζεται ζώνη παραλίας πλάτους 15 m παντού, εκτός του τμήματος Π13, Π21, Π22 όπου εμπίπτει με την οικοδομική γραμμή, επειδή δεν εξυπηρετούνται οι σκοποί της παρ. 1 του άρθρου 7 του Α.Ν. 2344/40.

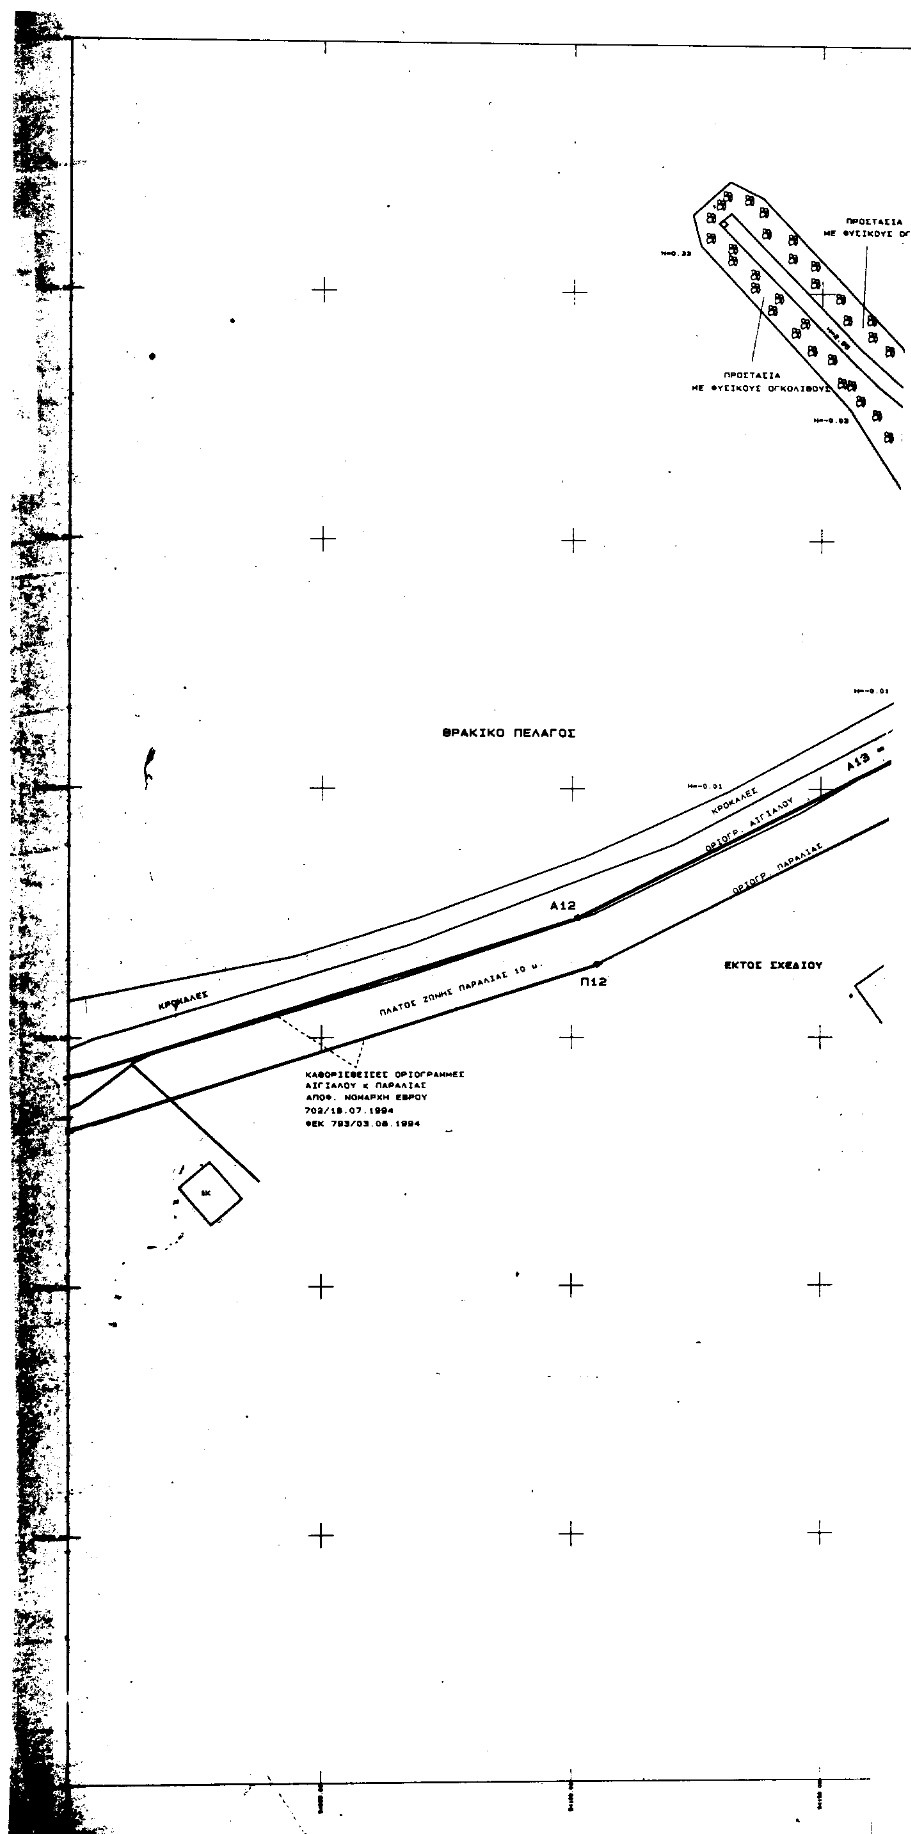
2. Καθορίζεται ζώνη παλαιού αιγιαλού με συνεχή κλειστή πολυγωνική γραμμή κυανού χρώματος ΑΠ1, ΑΠ2...., ΑΠ10Ξ13 της οποίας οι κορυφές εξασφαλίζονται.

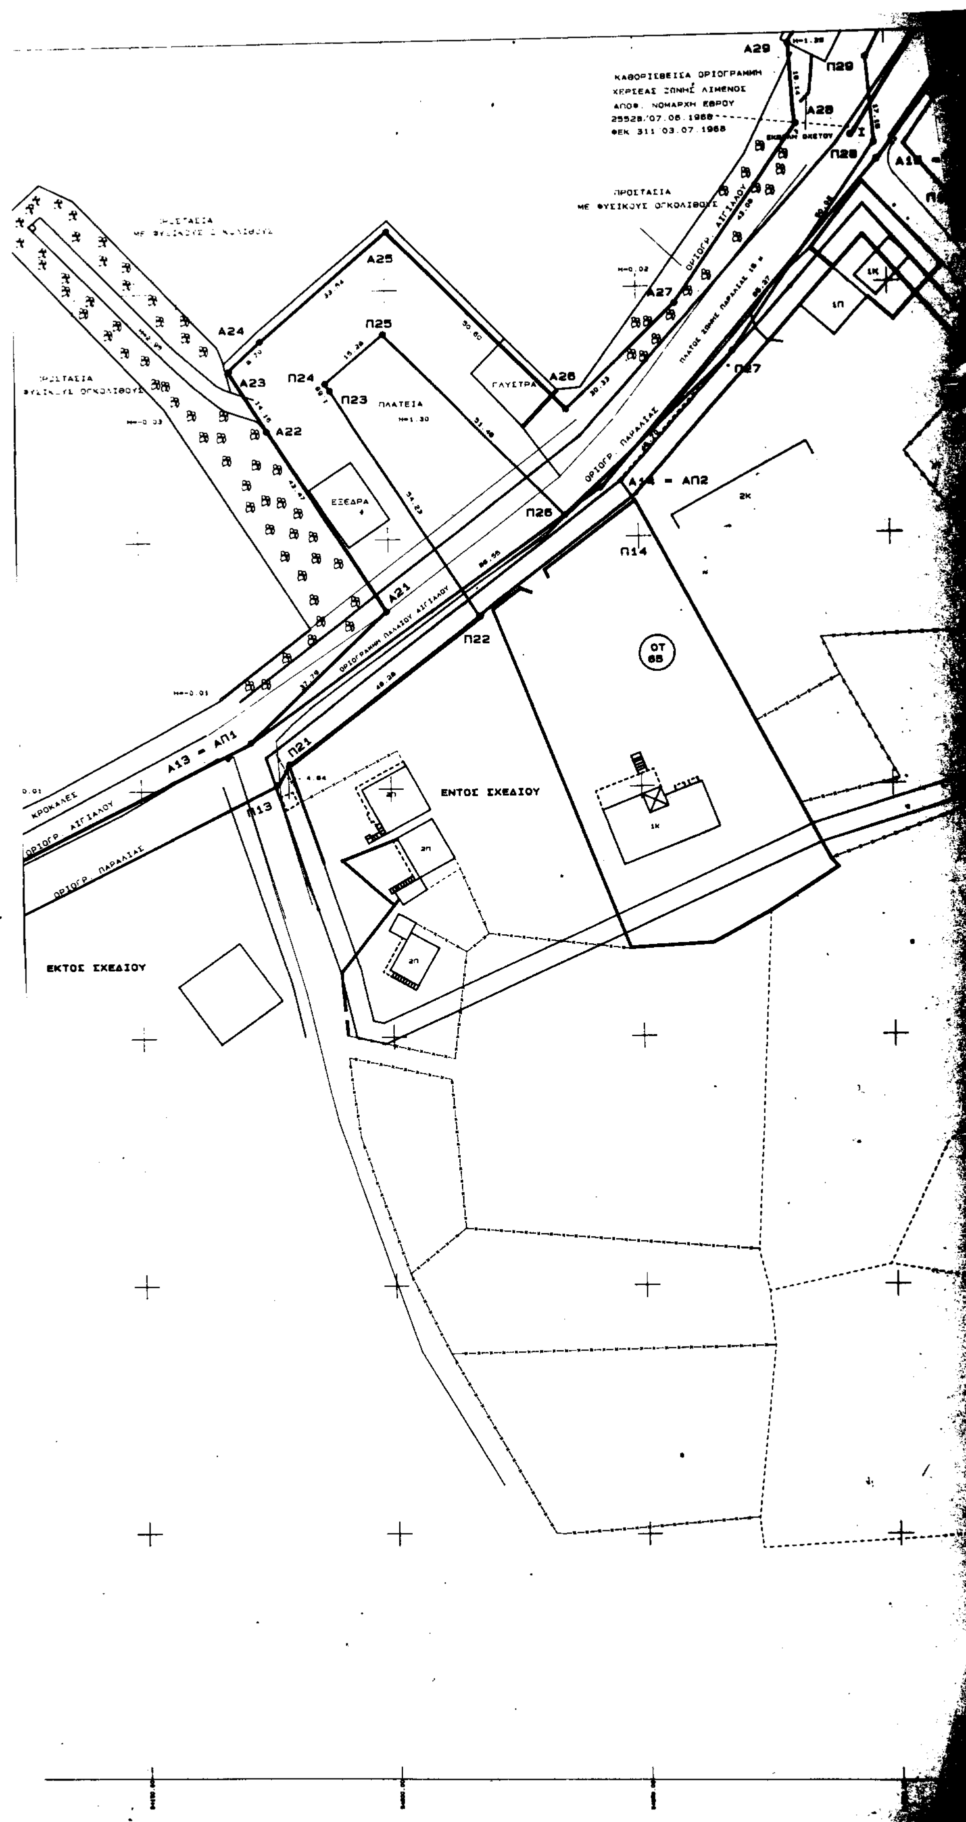
3. Δεν εξαιρούνται από τη ζώνη της παραλίας διάφορα κτίσματα (W.C., Αποθήκη, ΚΙΟΣΚΙ, κ.α΄) που λαμβάνουν χώρα σ' αυτή.

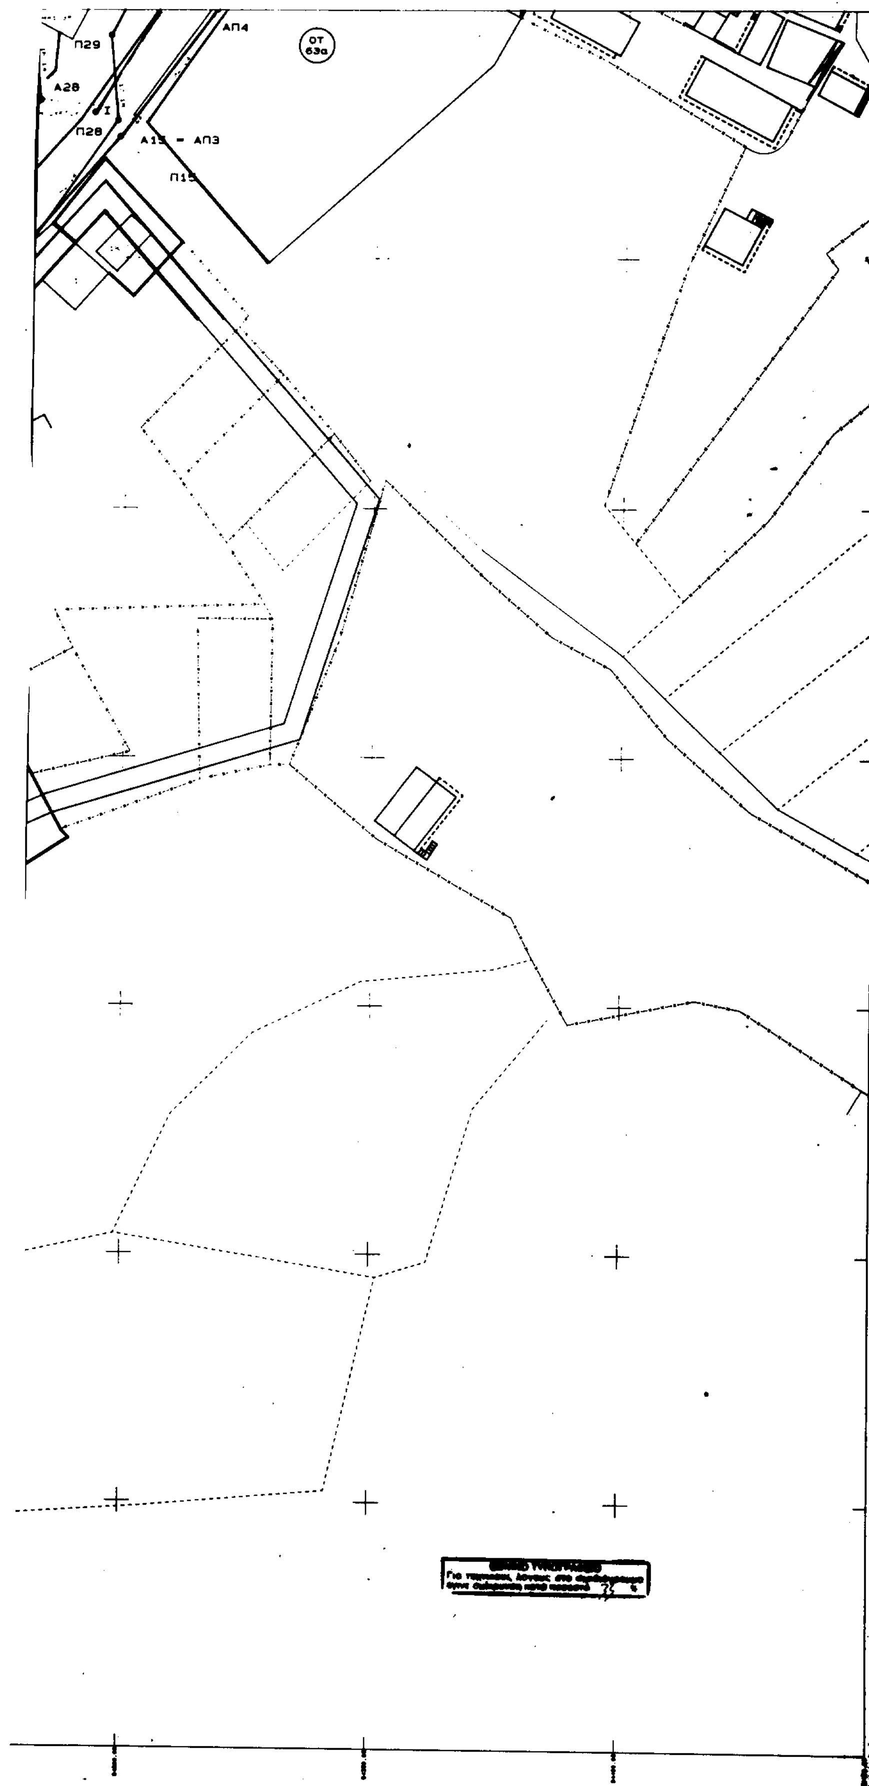
Οι κορυφές των οριογραμμών εξασφαλίζονται όπως σημειώνεται στο διάγραμμα, με εξάρτηση από σταθερά πολυγωνομετρικά σημεία με συντεταγμένες στο εθνικό δίκτυο.

Ο καθορισμός των οριογραμμών του αιγιαλού, παραλίας και Παλαιού Αιγιαλού στον πιο πάνω χώρο γίνεται για πρώτη φορά εκτός από το δυτικό τμήμα του λιμανιού που περικλείεται από τις κορυφές (Α13, Α21, Α22... Α28) του προτεινόμενου Αιγιαλού που καθορίζεται για δεύτερη φορά.

Ο Πρόεδρος	Τα Μέλη
ΠΑΝΑΓ. ΤΣΟΤΟΥΛΙΔΗΣ	ΠΑΝΑΓ. Δ. ΚΥΒΕΛΟΣ
	ΚΩΝ/ΝΟΣ Κ. ΤΣΟΝΟΓΛΟΥ


ΠΡΟΣΤΑΣΙΑ
ΜΕ ΦΥΣΙΚΟΥΣ ΟΓ
ΠΡΟΣΤΑΣΙΑ
ΜΕ ΦΥΣΙΚΟΥΣ ΟΓΚΟΛΙΘΟΥΣ
ΘΡΑΚΙΚΟ ΠΕΛΑΓΟΣ
ΚΡΟΚΑΛΕΣ
ΟΡΙΟΓΡ. ΑΙΓΙΑΛΟΥ
ΟΡΙΟΓΡ. ΠΑΡΑΛΙΑΣ
Α13
Α12
Π12
ΕΚΤΟΣ ΣΧΕΔΙΟΥ
ΚΡΟΚΑΛΕΣ
ΠΛΑΤΟΣ ΖΩΝΗΣ ΠΑΡΑΛΙΑΣ 10 μ.
ΚΑΘΟΡΙΣΘΕΙΣΕΣ ΟΡΙΟΓΡΑΜΜΕΣ
ΑΙΓΙΑΛΟΥ κ ΠΑΡΑΛΙΑΣ
ΑΠΟΦ. ΝΟΜΑΡΧΗ ΕΒΡΟΥ
702/18.07.1994
ΦΕΚ 793/03.08.1994


ΚΑΘΟΡΙΣΘΕΙΣΑ ΟΡΙΟΓΡΑΜΜΗ
ΧΕΡΣΕΑΣ ΖΩΝΗΣ ΛΙΜΕΝΟΣ
ΑΠΟΦ. ΝΟΜΑΡΧΗ ΕΒΡΟΥ
25528/07.06.1988
ΦΕΚ 311 03.07.1988
ΠΡΟΣΤΑΣΙΑ
ΜΕ ΦΥΣΙΚΟΥΣ ΟΓΚΟΛΙΘΟΥΣ
ΠΛΑΤΕΙΑ
ΕΞΕΔΡΑ
ΓΛΥΣΤΡΑ
ΕΝΤΟΣ ΣΧΕΔΙΟΥ
ΕΚΤΟΣ ΣΧΕΔΙΟΥ
ΚΡΟΚΑΛΕΣ
ΟΡΙΟΓΡ. ΑΙΓΙΑΛΟΥ
ΟΡΙΟΓΡ. ΠΑΡΑΛΙΑΣ
ΟΡΙΟΓΡΑΜΜΗ ΠΑΛΑΙΟΥ ΑΙΓΙΑΛΟΥ
A13 = ΑΠ1
A14 = ΑΠ2
A21
A22
A23
A24
A25
A26
A27
A28
A29
Π13
Π14
Π21
Π22
Π23
Π24
Π25
Π26
Π27
Π28
Π29
ΟΤ 65
1Κ
2Κ
1Π
2Π


Π29
Α28
Π28
ΑΠ4
ΟΤ
63α
ΑΠ3

ΥΠΟΜΝΗΜΑ
ΤΟΠΟΓΡΑΦΙΚΟ ΔΙΑΓΡΑΜΜΑ ΚΑΘΟΡΙΣΜΟΥ ΟΡΙΟΓΡΑΜΜΩΝ ΑΙΓΙΑΛΟΥ κ ΠΑΡΑΛΙΑΣ ΛΙΜΕΝΟΣ ΚΑΜΑΡΙΩΤΙΣΣΑΣ Ν. ΣΑΜΟΘΡΑΚΗΣ Ν. ΕΒΡΟΥ

ΠΕΡΙΟΧΗ : ΛΙΜΕΝΑΣ ΚΑΜΑΡΙΩΤΙΣΣΑΣ . ΣΑΜΟΘΡΑΚΗΣ
ΕΝΔΙΑΦΕΡΟΜΕΝΟΣ : ΛΙΜΕΝΙΚΟ ΤΑΜΕΙΟ ΑΛΕΞ/ΠΟΛΗΣ
ΔΗΜΟΣ : ΣΑΜΟΘΡΑΚΗΣ Ν. ΕΒΡΟΥ
ΕΠΑΡΧΙΑ : ΑΛΕΞ/ΠΟΛΗΣ
ΑΡΜΟΔΙΑ ΟΙΚ. ΕΦΟΡΙΑ : ΑΛΕΞ/ΠΟΛΗΣ
ΝΟΜΑΡΧΙΑ : Ν.Α. ΡΟΔΟΠΗΣ-ΕΒΡΟΥ Ν.Δ. ΕΒΡΟΥ

ΚΛΙΜΑΚΑ : 1 : 500

Α. ΤΡΙΓΩΝΟΜΕΤΡΙΚΗ ΕΞΑΡΤΗΣΗ
ΜΕΡΚΑΤΟΡΙΚΗ ΠΡΟΒΟΛΗ 3 ΜΟΙΡΩΝ
(ΣΥΝ-ΝΕΣ ΧΡΗΣΙΜΟΠΟΙΗΘΕΝΤΩΝ ΤΡΙΓΩΝΟΜΕΤΡΙΚΩΝ)

ΤΡΙΓ/ΚΟ	Χ	Ψ	ΤΡΙΓ/ΚΟ	Χ	Ψ
ΑΓ. ΑΝΔΡΕΑΣ	93347.046	718377.290	ΤΟΥΡΑΙ	97482.243	719949.101
ΑΛΩΝΙΑ	937630.080	718420.314			

Β. ΣΥΜΒΟΛΙΣΜΟΙ

: ΚΤΙΣΜΑ
Χ –Χ–Χ– Χ –Χ : ΠΕΡΙΦΡΑΞΗ
: ΣΤΥΛΟΣ Δ.Ε.Η.
: ΛΙΘΟΡΡΙΠΕΣ

1Κ : ΕΝΑΣ ΟΡΟΦΟΣ - ΚΕΡΑΜΟΣΚΕΠΗ
2Κ : ΔΥΟ ΟΡΟΦΟΙ - ΚΕΡΑΜΟΣΚΕΠΗ (ΙΣΟΓΕΙΟ ΚΑΙ ΕΝΑΣ ΟΡΟΦΟΣ)
1Π : ΕΝΑΣ ΟΡΟΦΟΣ - ΠΛΑΚΟΣΚΕΠΗ
2Π : ΔΥΟ ΟΡΟΦΟΙ - ΠΛΑΚΟΣΚΕΠΗ (ΙΣΟΓΕΙΟ ΚΑΙ ΕΝΑΣ ΟΡΟΦΟΣ)
Κ.Ο.Κ.

: ΟΡΙΟΓΡΑΜΜΗ ΑΙΓΙΑΛΟΥ (ΚΟΚΚΙΝΗ)
: ΟΡΙΟΓΡΑΜΜΗ ΠΑΛΑΙΟΥ ΑΙΓΙΑΛΟΥ (ΚΥΑΝΗ)
: ΟΡΙΟΓΡΑΜΜΗ ΠΑΡΑΛΙΑΣ (ΚΙΤΡΙΝΗ)
: ΙΣΧΥΟΥΣΑ ΣΗΜΕΡΑ ΟΡΙΟΓΡΑΜΜΗ ΧΕΡΣΕΑΣ ΖΩΝΗ ΛΙΜΕΝΟΣ (ΠΡΑΣΙΝΗ ΣΥΝΕΧΗΣ)
: ΟΙΚΟΔΟΜΙΚΗ ΓΡΑΜΜΗ (ΚΑΦΕ)
: ΡΥΜΟΤΟΜΙΚΗ ΓΡΑΜΜΗ (ΜΩΒ)

ΣΑΝ ΧΡΩΜΑΤΑ ΤΗΣ ΟΙΚΟΔΟΜΙΚΗΣ ΚΑΙ ΡΥΜΟΤΟΜΙΚΗΣ ΓΡΑΜΜΗΣ ΕΠΙΛΕΧΘΗΣΑΝ ΤΟ ΚΑΦΕ ΚΑΙ ΜΩΒ ΑΝΤΙ ΤΟΥ ΚΟΚΚΙΝΟΥ ΚΑΙ ΠΡΑΣΙΝΟΥ ΑΝΤΙΣΤΟΙΧΑ ΓΙΑ ΤΟΝ ΛΟΓΟ ΟΤΙ ΤΟ ΚΟΚΚΙΝΟ ΚΑΙ ΠΡΑΣΙΝΟ ΧΡΗΣΙΜΟΠΟΙΗΘΗΚΑΝ ΓΙΑ ΤΗΝ ΠΕΡΙΓΡΑΦΗ ΤΩΝ ΟΡΙΟΓΡΑΜΜΩΝ ΑΙΓΙΑΛΟΥ ΚΑΙ ΧΕΡΣΕΑΣ ΖΩΝΗΣ ΛΙΜΕΝΟΣ.

Γ. ΠΙΝΑΚΕΣ ΣΥΝΤΕΤΑΓΜΕΝΩΝ

Γ1. ΠΙΝΑΚΑΣ ΣΥΝ-ΝΩΝ ΚΟΡΥΦΩΝ ΑΙΓΙΑΛΟΥ

ΟΡΙΟΓΡΑΜΜΗ ΑΙΓΙΑΛΟΥ ΣΥΜΦΩΝΑ ΜΕ ΤΗΝ ΑΠΟΦΑΣΗ ΝΟΜΑΡΧΗ ΕΒΡΟΥ Υ8989/08.10.1979 ΦΕΚ 670/23.11.1979

ΚΟΡΥΦΗ	Χ	Ψ	ΚΟΡΥΦΗ	Χ	Ψ
11	94540.36	719594.68	12	94509.68	719534.36
13	94488.86	719505.54	14	94466.77	719457.67
15	94443.57	719412.66	16	94433.15	719389.33
17	94418.07	719367.53			

ΟΙ ΠΑΡΑΠΑΝΩ ΣΥΝ-ΝΕΣ ΥΠΟΛΟΓΙΣΤΗΚΑΝ ΚΑΤΑ ΤΗΝ ΕΚΠΟΝΗΣΗ ΤΗΣ ΠΑΡΟΥΣΑΣ ΜΕΛΕΤΗΣ. ΣΤΟ ΑΝΤΙΣΤΟΙΧΟ ΦΕΚ ΔΕΝ ΑΝΑΦΕΡΟΝΤΑΙ ΣΥΝ-ΝΕΣ (ΒΛ. ΦΕΚ 670/23.11.1979 κ ΠΑΡΑΓΡΑΦΟ Δ3 ΤΗΣ ΤΕΧΝΙΚΗΣ ΕΚΘΕΣΗΣ ΤΟΥ ΠΑΡΟΝΤΟΣ)

ΟΡΙΟΓΡΑΜΜΗ ΑΙΓΙΑΛΟΥ ΣΥΜΦΩΝΑ ΜΕ ΤΗΝ ΑΠΟΦΑΣΗ ΝΟΜΑΡΧΗ ΕΒΡΟΥ 793/03.8.1994 ΦΕΚ 702/18.07.1994

Α12	94101.23	718824.06	Α13	94172.12	718850.53
Α14	94242.57	718909.80	Α15	94298.28	718974.37

ΣΥΜΦΩΝΑ ΜΕ ΤΗΝ ΠΑΡΟΥΣΑ ΟΡΙΟΘΕΤΗΣΗ

ΚΟΡΥΦΗ	Χ	Ψ	ΚΟΡΥΦΗ	Χ	Ψ
Α13	94172.12	718850.53	Α21	94199.58	718885.50
Α22	94176.062	718822.043	Α23	94188.663	718834.124
Α24	94174.939	718840.150	Α25	94200.545	718961.809
Α26	94235.823	718925.535	Α27	94257.747	718946.489
Α28	94282.381	718981.829	Α29	94280.978	718997.906
Α30	94330.107	719081.545	Α31	94364.142	719175.236
Α32	94375.314	719264.634	Α33	94340.089	719268.791
Α34	94384.55	719318.49	17	94418.07	719367.53

Η ΚΟΡΥΦΗ Α13 ΑΝΑΦΕΡΕΤΑΙ ΣΤΟΝ ΚΑΘΟΡΙΣΜΟ ΟΡΙΟΓΡΑΜΜΩΝ ΑΙΓΑΙΛΟΥ ΚΑΙ ΠΑΡΑΛΙΑΣ ΣΥΜΦΩΝΑ ΜΕ ΤΗΝ ΑΠΟΦΑΣΗ ΝΟΜΑΡΧΗ ΕΒΡΟΥ 793/03.8.1994 ΦΕΚ 702/18.07.1994

Η ΚΟΡΥΦΗ 17 ΑΝΑΦΕΡΕΤΑΙ ΣΤΟΝ ΚΑΘΟΡΙΣΜΟ ΟΡΙΟΓΡΑΜΜΩΝ ΑΙΓΑΙΛΟΥ ΚΑΙ ΠΑΡΑΛΙΑΣ ΣΥΜΦΩΝΑ ΜΕ ΤΗΝ ΑΠΟΦΑΣΗ ΝΟΜΑΡΧΗ ΕΒΡΟΥ Υ8989/08.10.1979 ΦΕΚ 670/23.11.1979

ΟΙ ΚΟΡΥΦΕΣ Α14 κ Α15 ΤΗΣ ΑΠΟΦΑΣΗΣ ΝΟΜΑΡΧΗ ΕΒΡΟΥ 793/03.8.1994 ΦΕΚ 702/18.07.1994 ΚΑΤΑΡΓΟΥΝΤΑΙ ΚΑΙ ΜΕΤΑΤΡΕΠΟΝΤΑΙ ΣΕ ΚΟΡΥΦΕΣ ΠΑΛΑΙΟΥ ΑΙΓΙΑΛΟΥ

Γ2. ΠΙΝΑΚΑΣ ΣΥΝ-ΝΩΝ ΚΟΡΥΦΩΝ ΠΑΡΑΛΙΑΣ

ΟΡΙΟΓΡΑΜΜΗ ΠΑΡΑΛΙΑΣ ΣΥΜΦΩΝΑ ΜΕ ΤΗΝ ΑΠΟΦΑΣΗ ΝΟΜΑΡΧΗ ΕΒΡΟΥ Υ8989/08.10.1979 ΦΕΚ 670/23.11.1979

ΚΟΡΥΦΗ	Χ	Ψ	ΚΟΡΥΦΗ	Χ	Ψ
11'	94540.29	719590.14	12'	94518.24	719529.13
13'	94497.53	719500.47	14'	94475.76	719453.28
15'	94452.58	719408.35	16'	94441.90	719384.40
17'	94426.29	719361.84			

ΟΙ ΠΑΡΑΠΑΝΩ ΣΥΝ-ΝΕΣ ΥΠΟΛΟΓΙΣΤΗΚΑΝ ΚΑΤΑ ΤΗΝ ΕΚΠΟΝΗΣΗ ΤΗΣ ΠΑΡΟΥΣΑΣ ΜΕΛΕΤΗΣ. ΣΤΟ ΑΝΤΙΣΤΟΙΧΟ ΦΕΚ ΔΕΝ ΑΝΑΦΕΡΟΝΤΑΙ ΣΥΝ-ΝΕΣ (ΒΛ. ΦΕΚ 670/23.11.1979 κ ΠΑΡΑΓΡΑΦΟ Δ3 ΤΗΣ ΤΕΧΝΙΚΗΣ ΕΚΘΕΣΗΣ ΤΟΥ ΠΑΡΟΝΤΟΣ)

ΟΡΙΟΓΡΑΜΜΗ ΠΑΡΑΛΙΑΣ ΣΥΜΦΩΝΑ ΜΕ ΤΗΝ ΑΠΟΦΑΣΗ ΝΟΜΑΡΧΗ ΕΒΡΟΥ 793/03.8.1994 ΦΕΚ 702/18.07.1994

Π12	94105.01	718814.77	Π13	94177.29	718850.94
Π14	94249.38	718902.36	Π15	94305.85	718967.84

ΣΥΜΦΩΝΑ ΜΕ ΤΗΝ ΠΑΡΟΥΣΑ ΟΡΙΟΘΕΤΗΣΗ

ΚΟΡΥΦΗ	Χ	Ψ	ΚΟΡΥΦΗ	Χ	Ψ
Π13	94177.29	718850.94	Π21	94179.761	718865.[illegible]
Π22	94218.113	718884.419	Π23	94188.758	718830.917
Π24	94187.881	718831.451	Π25	[illegible]	718841.319
Π26	94235.437	718904.417	Π27	94288.185	718998.881
Π28	94297.797	718977.715	Π29	94298.303	718994.839
Π30	94343.726	719085.220	Π31	94378.782	719171.415
Π32	94392.071	719277.781	Π33	94370.172	719280.345
Π34	94398.37	719310.22	Π35	94430.37	719388.85
17'	94426.29	719361.84			

ΓΙΑ ΤΗΝ ΔΙΑΔΡΟΜΗ Π21-Π22 ΤΟ ΠΛΑΤΟΣ ΤΗΣ ΖΩΝΗΣ ΠΑΡΑΛΙΑΣ ΕΙΝΑΙ ΜΕΤΑΒΛΗΤΟ ΚΑΙ ΤΑΥΤΙΖΕΤΑΙ ΜΕ ΤΗΝ ΡΥΜΟΤΟΜΙΚΗ ΓΡ. ΤΟΥ Ο.Τ. 85

Η ΚΟΡΥΦΗ Π13 ΑΝΑΦΕΡΕΤΑΙ ΣΤΟΝ ΚΑΘΟΡΙΣΜΟ ΟΡΙΟΓΡΑΜΜΩΝ ΑΙΓΑΙΛΟΥ ΚΑΙ ΠΑΡΑΛΙΑΣ ΣΥΜΦΩΝΑ ΜΕ ΤΗΝ ΑΠΟΦΑΣΗ ΝΟΜΑΡΧΗ ΕΒΡΟΥ 793/03.8.1994 ΦΕΚ 702/18.07.1994

Η ΚΟΡΥΦΗ 17' ΑΝΑΦΕΡΕΤΑΙ ΣΤΟΝ ΚΑΘΟΡΙΣΜΟ ΟΡΙΟΓΡΑΜΜΩΝ ΑΙΓΑΙΛΟΥ ΚΑΙ ΠΑΡΑΛΙΑΣ ΣΥΜΦΩΝΑ ΜΕ ΤΗΝ ΑΠΟΦΑΣΗ ΝΟΜΑΡΧΗ ΕΒΡΟΥ Υ8989/08.10.1979 ΦΕΚ 670/23.11.1979

ΟΙ ΚΟΡΥΦΕΣ Π14 κ Π15 ΤΗΣ ΑΠΟΦΑΣΗΣ ΝΟΜΑΡΧΗ ΕΒΡΟΥ 793/03.8.1994 ΦΕΚ 702/18.07.1994 ΚΑΤΑΡΓΟΥΝΤΑΙ.

Γ3. ΠΙΝΑΚΑΣ ΣΥΝ-ΝΩΝ ΚΟΡΥΦΩΝ ΠΑΛΑΙΟΥ ΑΙΓΙΑΛΟΥ

ΣΥΜΦΩΝΑ ΜΕ ΤΗΝ ΠΑΡΟΥΣΑ ΟΡΙΟΘΕΤΗΣΗ

ΚΟΡΥΦΗ	Χ	Ψ	ΚΟΡΥΦΗ	Χ	Ψ
ΑΠ1=Α13	94172.12	718850.53	ΑΠ2=Α14	94242.57	718909.80
ΑΠ3=Α15	94298.28	718974.37	ΑΠ4	94317.500	719000.080
ΑΠ5	94340.119	719031.681	ΑΠ6	94388.980	719133.087
ΑΠ7	94430.731	719245.577	ΑΠ8	94452.826	719380.[illegible]
ΑΠ9	94489.416	719442.342	ΑΠ10	943488.86	719505.84

Γ4. ΠΙΝΑΚΑΣ ΣΥΝ-ΝΩΝ ΚΟΡΥΦΩΝ ΕΓΚΕΚΡΙΜΕΝΗΣ ΧΕΡΣΕΑΣ ΖΩΝΗΣ ΛΙΜΕΝΟΣ

ΟΡΙΟΓΡΑΜΜΗ ΧΕΡΣΕΑΣ ΖΩΝΗΣ ΛΙΜΕΝΟΣ ΚΑΜΑΡΙΩΤΙΣΣΑΣ ΣΥΜΦΩΝΑ ΜΕ ΤΗΝ ΑΠΟΦΑΣΗ ΝΟΜΑΡΧΗ ΕΒΡΟΥ 25528/07.06.1988 ΦΕΚ 311/03.07.1988

ΚΟΡΥΦΗ	Χ	Ψ	ΚΟΡΥΦΗ	Χ	Ψ
Α	94458.38	719460.85	Β	94437.00	719388.05
Γ	94427.01	719309.38	Δ	94418.11	719280.87
Ε	94410.01	719229.27	Ζ	94404.74	719205.21
Η	94393.48	719170.49	Θ	94370.63	719103.41
Ι	94293.23	718979.34			

ΟΙ ΠΑΡΑΠΑΝΩ ΣΥΝ-ΝΕΣ ΥΠΟΛΟΓΙΣΤΗΚΑΝ ΚΑΤΑ ΤΗΝ ΕΚΠΟΝΗΣΗ ΤΗΣ ΠΑΡΟΥΣΑΣ ΜΕΛΕΤΗΣ. ΣΤΟ ΑΝΤΙΣΤΟΙΧΟ ΦΕΚ ΔΕΝ ΑΝΑΦΕΡΟΝΤΑΙ ΣΥΝ-ΝΕΣ (ΒΛ. ΦΕΚ 311/03.07.1988 κ ΠΑΡΑΓΡΑΦΟ Δ2 ΤΗΣ ΤΕΧΝΙΚΗΣ ΕΚΘΕΣΗΣ ΤΟΥ ΠΑΡΟΝΤΟΣ)

Δ. ΤΕΧΝΙΚΗ ΕΚΘΕΣΗ

ΑΦΟΡΑ ΤΗΝ ΠΕΡΙΓΡΑΦΗ ΤΟΥ ΤΡΟΠΟΥ ΣΥΝΤΑΞΗΣ ΤΟΥ ΠΑΡΟΝΤΟΣ ΤΟΠΟΓΡΑΦΙΚΟΥ ΔΙΑΓΡΑΜΜΑΤΟΣ ΚΑΙ ΤΥΧΟΝ ΠΑΡΑΤΗΡΗΣΕΙΣ ΕΠΙ ΤΩΝ ΠΡΟΗΓΟΥΜΕΝΩΝ ΑΠΟΦΑΣΕΩΝ ΝΟΜΑΡΧΗ ΠΟΥ ΕΛΑΒΑΝ ΧΩΡΑ ΣΤΗΝ ΥΠΟ ΜΕΛΕΤΗ ΠΕΡΙΟΧΗ.

Δ1. ΤΟΠΟΓΡΑΦΙΚΑ ΥΠΟΒΑΘΡΑ

ΤΟ ΠΑΡΟΝ ΤΟΠΟΓΡΑΦΙΚΟ ΔΙΑΓΡΑΜΜΑ ΣΤΗΡΙΧΘΗΚΕ :

Δ1.1. ΣΤΗΝ ΜΕΛΕΤΗ "ΤΟΠΟΓΡΑΦΙΚΗ - ΚΤΗΜΑΤΟΓΡΑΦΙΚΗ ΜΕΛΕΤΗ ΜΕ ΕΠΙΓΕΙΕΣ ΜΕΘΟΔΟΥΣ ΤΟΥ ΟΙΚΙΣΜΟΥ ΚΑΜΑΡΙΩΤΙΣΣΑΣ ΤΟΥ ΔΗΜΟΥ ΣΑΜΟΘΡΑΚΗΣ" ΠΟΥ ΕΚΠΟΝΗΘΗΚΕ ΚΑΤΑ ΤΟ ΕΤΟΣ 1998 ΑΠΟ ΤΟΝ ΔΗΜΗΤΡΗ ΠΕΤΡΙΔΗ ΤΟΠΟΓΡΑΦΟ ΜΗΧ-ΚΟ.

Δ1.2. ΣΤΟ ΤΟΠΟΓΡΑΦΙΚΟ ΥΠΟΒΑΘΡΟ (ΝΟΤΙΑ ΤΟΥ ΥΠΗΝΕΜΟΥ ΜΩΛΟΥ) ΤΟ ΟΠΟΙΟ ΧΡΗΣΙΜΟΠΟΙΗΘΗΚΕ ΓΙΑ ΤΟΝ ΚΑΘΟΡΙΣΜΟ ΟΡΙΟΓΡΑΜΜΩΝ ΑΙΓΙΑΛΟΥ ΚΑΙ ΠΑΡΑΛΙΑΣ ΣΤΗΝ ΠΕΡΙΟΧΗ ΝΟΤΙΑ ΤΟΥ ΥΠΗΝΕΜΟΥ ΜΩΛΟΥ ΚΑΤΑ ΤΟ ΕΤΟΣ 1994 (βλ. ΑΠΟΦΑΣΗ ΝΟΜΑΡΧΗ ΕΒΡΟΥ 702/18.07.1994 ΦΕΚ 793/03.08.1994)

Δ1.3. ΣΕ ΣΥΜΠΛΗΡΩΜΑΤΙΚΕΣ ΑΠΟΤΥΠΩΣΕΙΣ ΚΑΤΑ ΤΗΝ ΔΙΑΡΚΕΙΑ ΤΟΥ ΚΑΛΟΚΑΙΡΙΟΥ 1999 ΣΤΗΝ ΠΑΡΑΛΙΑΚΗ ΖΩΝΗ ΤΟΥ ΛΙΜΕΝΟΣ ΚΑΜΑΡΙΩΤΙΣΣΑΣ (ΝΗΣΙΔΕΣ - ΚΙΟΣΚΙ - ΝΕΑ ΚΤΙΣΜΑΤΑ - ΔΙΑΠΛΑΤΥΝΣΕΙΣ ΔΡΟΜΩΝ - ΚΡΗΠΙΔΩΜΑΤΑ - ΥΠΗΝΕΜΟΣ ΜΩΛΟΣ κλπ)

Δ1.4. ΣΤΗΝ ΕΓΚΕΚΡΙΜΕΝΗ ΠΟΛΕΟΔΟΜΙΚΗ ΜΕΛΕΤΗ ΤΟΥ ΟΙΚΙΣΜΟΥ ΚΑΜΑΡΙΩΤΙΣΣΑΣ

Δ1.5. ΣΤΗΝ ΚΥΡΩΘΕΙΣΑ ΠΡΑΞΗ ΕΦΑΡΜΟΓΗΣ ΤΗΣ ΕΓΚΕΚΡΙΜΕΝΗΣ ΠΟΛΕΟΔΟΜΙΚΗΣ ΜΕΛΕΤΗΣ ΤΟΥ ΟΙΚΙΣΜΟΥ ΚΑΜΑΡΙΩΤΙΣΣΑΣ

ΤΑ ΥΠΟΒΑΘΡΑ ΤΩΝ ΠΑΡΑΓΡΑΦΩΝ Δ1.4 κ Δ1.5 ΧΡΗΣΙΜΟΠΟΙΗΘΗΚΑΝ ΓΙΑ ΤΗΝ ΕΦΑΡΜΟΓΗ ΤΩΝ ΟΙΚΟΔΟΜΙΚΩΝ ΤΕΤΡΑΓΩΝΩΝ ΠΟΥ ΕΧΟΥΝ ΠΡΟΣΩΠΟ ΠΡΟΣ ΤΗΝ ΠΛΕΥΡΑ ΤΗΣ ΘΑΛΑΣΣΑΣ

Δ2. ΕΦΑΡΜΟΓΗ ΤΗΣ ΚΑΘΟΡΙΣΘΕΙΣΗΣ ΟΡΙΟΓΡΑΜΜΗΣ ΧΕΡΣΕΑΣ ΖΩΝΗΣ ΛΙΜΕΝΟΣ ΚΑΜΑΡΙΩΤΙΣΣΑΣ ΣΥΜΦΩΝΑ ΜΕ ΤΗΝ ΑΠΟΦΑΣΗ ΝΟΜΑΡΧΗ ΕΒΡΟΥ 25528/07.06.1988 ΦΕΚ 311/03.07.1988

Δ2.1. ΔΕΝ ΑΝΑΦΕΡΕΤΑΙ ΣΤΗΝ ΠΑΡΑΠΑΝΩ ΕΡΓΑΣΙΑ ΤΟ ΠΡΟΒΟΛΙΚΟ ΣΥΣΤΗΜΑ ΑΝΑΦΟΡΑΣ ΟΡΘΟΓΩΝΙΩΝ ΣΥΝ-ΝΩΝ. ΣΑΝ ΜΕΘΟΔΟΣ ΕΦΑΡΜΟΓΗΣ ΤΗΣ ΕΠΙ ΤΟΥ ΠΑΡΟΝΤΟΣ ΤΟΠΟΓΡΑΦΙΚΟΥ ΔΙΑΓΡΑΜΜΑΤΟΣ ΕΠΙΛΕΧΘΗΚΕ ΑΥΤΗ ΤΟΥ ΓΡΑΦΙΚΟΥ ΥΠΟΛΟΓΙΣΜΟΥ ΤΩΝ ΚΟΡΥΦΩΝ ΤΗΣ ΟΡΙΟΓΡΑΜΜΗΣ ΤΗΣ ΧΕΡΣΕΑΣ ΖΩΝΗΣ ΚΥΡΙΩΣ ΑΠΟ ΚΤΙΣΜΑΤΑ ΠΟΥ ΑΝΑΦΕΡΟΝΤΑΙ ΣΤΟ ΔΙΑΓΡΑΜΜΑ ΤΟΥ ΚΑΘΟΡΙΣΜΟΥ ΤΗΣ ΠΑΡΑΠΑΝΩ ΟΡΙΟΓΡΑΜΜΗΣ ΚΑΙ ΥΦΙΣΤΑΝΤΟ ΚΑΤΑ ΤΟ ΕΤΟΣ 1998 ΟΤΑΝ ΠΡΑΓΜΑΤΟΠΟΙΗΘΗΚΕ Η ΑΠΟΤΥΠΩΣΗ ΤΟΥ ΟΙΚΙΣΜΟΥ ΚΑΜΑΡΙΩΤΙΣΣΑΣ.

ΤΟ ΑΠΟΤΕΛΕΣΜΑ ΤΗΣ ΠΑΡΑΠΑΝΩ ΕΠΑΝΕΦΑΡΜΟΓΗΣ ΚΡΙΝΕΤΑΙ ΑΡΚΕΤΑ ΙΚΑΝΟΠΟΙΗΤΙΚΟ ΜΕ ΤΗΝ ΕΠΙΦΥΛΑΞΗ ΤΗΣ ΑΚΡΙΒΕΙΑΣ ΤΟΥ ΔΙΑΓΡΑΜΜΑΤΟΣ ΤΟΥ 1988 ΚΑΙ ΤΗΣ ΔΥΝΑΤΟΤΗΤΑΣ ΤΗΣ ΠΡΟΑΝΑΦΕΡΘΕΙΣΗΣ ΜΕΘΟΔΟΥ ΟΣΟΝ ΑΦΟΡΑ ΤΗΝ ΕΞΑΓΩΓΗ ΑΠΟΤΕΛΕΣΜΑΤΩΝ ΑΠΑΛΛΑΓΜΕΝΩΝ ΣΦΑΛΜΑΤΩΝ.

Δ3. ΕΦΑΡΜΟΓΗ ΟΡΙΟΓΡΑΜΜΩΝ ΑΙΓΙΑΛΟΥ ΚΑΙ ΠΑΡΑΛΙΑΣ ΣΥΜΦΩΝΑ ΜΕ ΤΗΝ ΑΠΟΦΑΣΗ ΝΟΜΑΡΧΗ ΕΒΡΟΥ Υ8989/08.10.1979 ΦΕΚ 670/23.11.1979

Δ.3.1. ΔΕΝ ΑΝΑΦΕΡΕΤΑΙ ΣΤΗΝ ΠΑΡΑΠΑΝΩ ΕΡΓΑΣΙΑ ΤΟ ΠΡΟΒΟΛΙΚΟ ΣΥΣΤΗΜΑ ΑΝΑΦΟΡΑΣ ΟΡΘΟΓΩΝΙΩΝ ΣΥΝ-ΝΩΝ. ΣΤΟ ΠΡΟΑΝΑΦΕΡΘΕΝ ΦΕΚ ΑΝΑΦΕΡΟΝΤΑΙ ΜΟΝΙΜΕΣ ΣΗΜΑΝΣΕΙΣ ΤΩΝ ΠΟΛΥΓΩΝΟΜΕΤΡΙΚΩΝ ΣΗΜΕΙΩΝ Σ1 , Σ2 , ... Σ5 (ΣΤΟ ΔΙΑΓΡΑΜΜΑ ΑΝΑΦΕΡΟΝΤΑΙ ΜΟΝΙΜΕΣ ΣΗΜΑΝΣΕΙΣ ΤΩΝ ΠΟΛΥΓΩΝΟΜΕΤΡΙΚΩΝ ΣΗΜΕΙΩΝ Σ1 , Σ2 κ Σ5). ΜΕΤΑ ΑΠΟ ΕΠΙΤΟΠΙΑ ΕΡΕΥΝΑ ΔΕΝ ΕΝΤΟΠΙΣΤΗΚΑΝ ΣΤΟ ΕΔΑΦΟΣ ΟΙ ΣΗΜΑΝΣΕΙΣ ΑΥΤΕΣ (ΕΤΟΣ ΙΔΡΥΣΗΣ ΤΟΥΣ ΤΟ 1979.ΠΑΡΕΛΕΥΣΗ 20ΕΤΙΑΣ - ΠΙΘΑΝΟΛΟΓΕΙΤΑΙ Η ΚΑΤΑΣΤΡΟΦΗ ΤΟΥΣ)

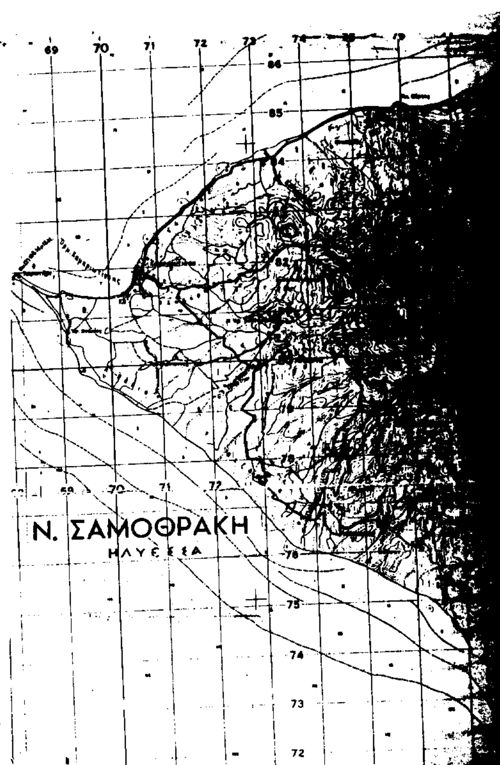
ΣΑΝ ΜΕΘΟΔΟΣ ΕΦΑΡΜΟΓΗΣ ΤΟΥΣ (ΤΩΝ ΟΡΙΟΓΡΑΜΜΩΝ) ΕΠΙ ΤΟΥ ΠΑΡΟΝΤΟΣ ΤΟΠΟΓΡΑΦΙΚΟΥ ΔΙΑΓΡΑΜΜΑΤΟΣ ΕΠΙΛΕΧΘΗΚΕ ΑΥΤΗ ΤΟΥ ΓΡΑΦΙΚΟΥ ΥΠΟΛΟΓΙΣΜΟΥ ΤΩΝ ΚΟΡΥΦΩΝ ΤΩΝ ΟΡΙΟΓΡΑΜΜΩΝ ΑΙΓΙΑΛΟΥ ΚΑΙ ΠΑΡΑΛΙΑΣ ΚΥΡΙΩΣ ΑΠΟ ΚΤΙΣΜΑΤΑ ΠΟΥ ΑΝΑΦΕΡΟΝΤΑΙ ΣΤΟ ΔΙΑΓΡΑΜΜΑ ΤΟΥ ΚΑΘΟΡΙΣΜΟΥ ΤΩΝ ΠΑΡΑΠΑΝΩ ΟΡΙΟΓΡΑΜΜΩΝ ΚΑΙ ΥΦΙΣΤΑΝΤΟ ΚΑΤΑ ΤΟ ΕΤΟΣ 1998 ΟΤΑΝ ΠΡΑΓΜΑΤΟΠΟΙΗΘΗΚΕ Η ΑΠΟΤΥΠΩΣΗ ΤΟΥ ΟΙΚΙΣΜΟΥ ΚΑΜΑΡΙΩΤΙΣΣΑΣ.

Η ΠΑΡΑΠΑΝΩ ΜΕΘΟΔΟΣ ΕΠΙΛΕΧΘΗΚΕ ΜΕΤΑ ΑΠΟ ΤΗΝ ΠΡΟΣΠΑΘΕΙΑ ΕΠΑΝΑΧΑΡΑΞΗΣ (ΕΠΙ ΔΙΑΓΡΑΜΜΑΤΟΣ) ΤΩΝ ΠΟΛΥΓΩΝΟΜΕΤΡΙΚΩΝ ΚΟΡΥΦΩΝ Η ΟΠΟΙΑ ΟΜΩΣ ΔΕΝ ΑΠΕΔΩΣΕ ΙΚΑΝΟΠΟΙΗΤΙΚΑ ΑΠΟΤΕΛΕΣΜΑΤΑ ΚΥΡΙΩΣ ΣΤΟ ΝΟΤΙΟ ΤΜΗΜΑ ΤΩΝ ΟΡΙΟΓΡΑΜΜΩΝ (ΕΝΤΟΣ ΟΙΚΙΣΜΟΥ)

Δ3.2 Η ΤΕΛΙΚΩΣ ΕΠΙΛΕΧΘΕΙΣΑ ΛΥΣΗ ΓΙΑ ΤΗΝ ΠΑΡΑΠΑΝΩ ΕΡΓΑΣΙΑ ΠΑΡΟΛΟ ΠΟΥ ΜΕ ΚΑΠΟΙΑ ΑΚΡΙΒΕΙΑ ΑΝΑΠΑΡΙΣΤΑ ΤΗΝ ΣΧΕΣΗ ΤΟΥ ΔΙΑΓΡΑΜΜΑΤΟΣ ΤΟΥ 1979 ΜΕ ΤΗΝ ΕΡΓΑΣΙΑ ΑΠΟΤΥΠΩΣΗΣ ΤΟΥ ΟΙΚΙΣΜΟΥ ΚΑΜΑΡΙΩΤΙΣΣΑΣ ΔΕΝ ΑΝΤΑΠΟΚΡΙΝΕΤΑΙ ΣΤΙΣ ΑΝΑΓΡΑΦΟΜΕΝΕΣ ΔΙΑΣΤΑΣΕΙΣ - ΑΠΟΣΤΑΣΕΙΣ ΤΟΥ ΔΙΑΓΡΑΜΜΑΤΟΣ ΤΟΥ 1979.

Δ3.3. Η ΠΡΟΤΑΘΕΙΣΑ ΕΠΑΝΕΦΑΡΜΟΓΗ ΥΠΟΚΕΙΤΑΙ ΣΤΟΝ ΕΛΕΓΧΟ ΤΗΣ ΑΡΜΟΔΙΑΣ ΥΠΗΡΕΣΙΑΣ. ΟΠΟΙΕΣΔΗΠΟΤΕ ΔΙΟΡΘΩΣΕΙΣ η ΠΡΟΣΚΟΜΙΣΗ ΣΤΟΙΧΕΙΩΝ ΠΟΥ ΧΡΗΣΙΜΟΠΟΙΗΘΗΚΑΝ ΕΙΝΑΙ ΣΤΗΝ ΔΙΑΘΕΣΗ ΤΟΥ ΕΡΓΟΔΟΤΗ.

Δ3.4. ΕΦΑΡΜΟΣΤΗΚΑΝ ΟΙ ΟΡΙΟΓΡΑΜΜΕΣ ΑΙΓΙΑΛΟΥ ΚΑΙ ΠΑΡΑΛΙΑΣ ΓΙΑ ΤΟ ΤΜΗΜΑ ΑΠΟ ΤΗΝ ΠΕΡΙΟΧΗ ΤΟΥ ΞΕΝΟΔΟΧΕΙΟΥ ΝΙΚΗ ΕΩΣ ΤΟ ΤΕΛΟΣ ΤΗΣ ΕΡΓΑΣΙΑΣ ΑΥΤΗΣ ΠΡΟΣ ΝΟΤΟ. ΠΡΟΣ ΒΟΡΡΑ ΟΙ ΠΑΡΑΠΑΝΩ ΟΡΙΟΓΡΑΜΜΕΣ ΕΠΕΚΤΕΙΝΟΝΤΑΙ ΜΕΧΡΙ ΤΟ ΥΨΟΣ ΤΟΥ ΥΠΟΣΤΑΘΜΟΥ ΤΗΣ Δ.Ε.Η.



Δ4. ΕΦΑΡΜΟΓΗ ΟΡΙΟΓΡΑΜΜΩΝ ΑΙΓΙΑΛΟΥ ΚΑΙ ΠΑΡΑΛΙΑΣ ΣΥΜΦΩΝΑ ΜΕ ΤΗΝ ΑΠΟΦΑΣΗ ΝΟΜΑΡΧΗ ΕΒΡΟΥ 7.../03.8.1994 ΦΕΚ 702/18.07.1994

Δ4.1. ΤΟ ΠΡΟΒΟΛΙΚΟ ΣΥΣΤΗΜΑ ΑΝΑΦΟΡΑΣ ΤΩΝ ΟΡΘΟΓΩΝΙΩΝ ΣΥΝΤΕΤΑΓΜΕΝΩΝ ΤΗΣ ΠΑΡΑΠΑΝΩ ΕΡΓΑΣΙΑΣ ΕΙΝΑΙ Η ΠΡΟΒΟΛΗ HATT ΣΕ Φο 40 15 Λο 01 45. ΟΙ ΣΥΝ-ΝΕΣ ΤΩΝ ΚΟΡΥΦΩΝ ΤΩΝ ΠΑΡΑΠΑΝΩ ΟΡΙΟΓΡΑΜΜΩΝ ΜΕΤΕΤΡΑΠΗΣΑΝ ΣΤΗΝ ΕΓΚΑΡΣΙΑ ΜΕΡΚΑΤΟΡΙΚΗ ΠΡΟΒΟΛΗ 3 ΜΟΙΡΩΝ (ΤΜ3ο). ΣΑΝ ΜΕΘΟΔΟΣ ΜΕΤΑΤΡΟΠΗΣ ΕΠΙΛΕΧΘΗΚΕ ΑΥΤΟΣ ΤΩΝ ΚΟΙΝΩΝ ΣΗΜΕΙΩΝ. ΣΑΝ ΚΟΙΝΑ ΣΗΜΕΙΑ ΧΡΗΣΙΜΟΠΟΙΗΘΗΚΑΝ ΤΑ ΤΡΙΓΩΝΟΜΕΤΡΙΚΑ ΤΗΣ Γ.Υ.Σ. ΣΤΙΣ ΔΥΟ ΠΡΟΒΟΛΕΣ (ΠΡΟΒΟΛΗ HATT κ ΤΜ3ο) ΚΑΙ ΧΡΗΣΙΜΟΠΟΙΗΘΗΚΕ ΜΕΤΑΣΧΗΜΑΤΙΣΜΟΣ ΟΜΟΙΟΤΗΤΑΣ. ΤΟ ΜΕΣΟ ΤΕΤΡΑΓΩΝΙΚΟ ΣΦΑΛΜΑ ΤΟΥ ΜΕΤΑΣΧΗΜΑΤΙΣΜΟΥ ΥΠΟΛΟΓΙΣΤΗΚΕ ΣΕ 0.00273 μ. ΣΑΝ ΚΟΙΝΑ ΣΗΜΕΙΑ (ΤΡΙΓΩΝΟΜΕΤΡΙΚΑ) ΧΡΗΣΙΜΟΠΟΙΗΘΗΚΑΝ ΤΑ ΠΑΡΑΚΑΤΩ : ΑΛΩΝΙΑ , ΚΟΥΦΚΙ , ΑΓ. ΑΝΔΡΕΑΣ , ΦΑΡΟΣ ΚΑΜΑΡΙΩΤΙΣΣΑΣ , ΦΑΡΟΣ ΑΚΡΩΤΗΡΙΟΥ , ΓΑΛΑΤΑΣ , ΜΑΚΡΥΛΙΕΣ , ΤΟΥΡΑΙ.

Δ5. ΕΦΑΡΜΟΓΗ ΕΓΚΕΚΡΙΜΕΝΗΣ ΠΟΛΕΟΔΟΜΙΚΗΣ ΜΕΛΕΤΗΣ ΟΙΚΙΣΜΟΥ ΚΑΜΑΡΙΩΤΙΣΣΑΣ

Δ5.1. ΕΦΑΡΜΟΣΤΗΚΑΝ ΟΙ ΟΙΚΟΔΟΜΙΚΕΣ ΚΑΙ ΡΥΜΟΤΟΜΙΚΕΣ ΓΡΑΜΜΕΣ ΠΟΥ ΕΧΟΥΝ ΣΧΕΣΗ ΜΕ ΤΟΝ ΠΑΡΑΠΑΝΩ ΚΑΘΟΡΙΣΜΟ ΟΡΙΟΓΡΑΜΜΩΝ ΑΙΓΙΑΛΟΥ κ ΠΑΡΑΛΙΑΣ.

Δ6. ΠΑΡΑΤΗΡΗΣΕΙΣ

Δ6.1. ΣΑΝ ΣΥΣΤΗΜΑ ΑΝΑΦΟΡΑΣ ΟΡΘΟΓΩΝΙΩΝ ΣΥΝ-ΝΩΝ ΕΠΙΛΕΧΘΗΚΕ ΑΥΤΟ ΤΗΣ ΕΓΚΑΡΣΙΑΣ ΜΕΡΚΑΤΟΡΙΚΗΣ ΠΡΟΒΟΛΗΣ 3 ΜΟΙΡΩΝ ΓΙΑ ΤΗΝ ΑΜΕΣΗ ΣΥΣΧΕΤΙΣΗ ΤΟΥ ΠΑΡΟΝΤΟΣ ΔΙΑΓΡΑΜΜΑΤΟΣ ΜΕ ΤΟ ΕΓΚΕΚΡΙΜΕΝΟ ΡΥΜΟΤΟΜΙΚΟ ΣΧΕΔΙΟ ΤΟΥ ΟΙΚΙΣΜΟΥ ΚΑΜΑΡΙΩΤΙΣΣΑΣ.

ΑΛΕΞ/ΠΟΛΗ 06/1.2000

Ο ΣΥΝΤΑΞΑΣ

ΔΗΜΗΤΡΗΣ Κ. ΠΡΩΙΟΣ
ΤΟΠΟΓΡΑΦΟΣ ΜΗΧΑΝΙΚΟΣ
ΜΕΛΟΣ Τ.Ε.Ε. ΑΡ. 47324 - ΑΦΜ. 041464333
ΙΩΝΟΣ ΔΡΑΓΟΥΜΗ 5 - ΤΗΛ. 29.626
681 00 ΑΛΕΞΑΝΔΡΟΥΠΟΛΗ
ΔΟΥ ΑΛΕΞ/ΠΟΛΗΣ

ΕΛΕΓΧΘΗΚΕ
- Ο -
9.11.2000
Παναγιώτης Δ. Κυβέλος
Αγρ. - Τοπογράφος Μηχανικός
Βαθμός Δ'

ΘΕΩΡΗΘΗΚΕ
- Ο -

ΕΛΛΗΝΙΚΗ ΔΗΜΟΚΡΑΤΙΑ — ΝΟΜΑΡΧΙΑ ΕΒΡΟΥ

ΕΘΕΩΡΗΘΗ
Αλεξ/πολη 10/11/2000
Η
ΔΙΕΥΘΥΝΤΡΙΑ

ΑΝΝΑ ΠΕΡΑΚΗ - ΚΟΓ..ΜΤΖΗ
ΑΡΧΙΤ. ΜΗΧ/ΚΟΣ ΜΕ...

ΥΠΟΜΝΗΜΑ ΕΠΙΤΡΟΠΗΣ

1. ΤΟ ΠΑΡΟΝ ΤΟΠΟΓΡΑΦΙΚΟ ΣΥΝΟΔΕΥΕΙ ΤΗΝ ΑΠΟ ...10.11.2000............ ΕΚΘΕΣΗ ΤΗΣ ΕΠΙΤΡΟΠΗΣ ΚΑΘΟΡΙΣΜΟΥ ΤΩΝ ΟΡΙΩΝ ΤΟΥ ΑΙΓΙΑΛΟΥ ΚΑΙ ΠΑΡΑΛΙΑΣ (ΑΡΘΡΟ 74 ΠΔ/638/77).
2. ΟΡΙΟΓΡΑΜΜΗ ΑΙΓΙΑΛΟΥ : ———— ΚΟΚΚΙΝΗ (Α19.Α21.Α22.Α23.Α24.Α25.Α26.Α27.Α28.Α29.Α30.Α31.Α32.Α33.Α34.17)
3. ΟΡΙΟΓΡΑΜΜΗ ΠΑΡΑΛΙΑΣ : ———— ΚΙΤΡΙΝΗ (Π19.Π21.Π22.Π23.Π24.Π25.Π26.Π27.Π28.Π29.Π30.Π31.Π32.Π33.Π34.Π35 17')
4. ΟΡΙΟΓΡΑΜΜΗ ΠΑΛΑΙΟΥ ΑΙΓΙΑΛΟΥ : ———— ΚΥΑΝΗ (ΑΠ1.ΑΠ2.ΑΠ3.ΑΠ4.ΑΠ5.ΑΠ6.ΑΠ7.ΑΠ8.ΑΠ9.ΑΠ10)
5. ΟΡΙΟΓΡΑΜΜΗ ΕΓΚΕΚΡΙΜΕΝΗΣ ΧΕΡΣΑΙΑΣ ΖΩΝΗΣ ΛΙΜΕΝΟΣ : (Α.Β.Γ.Δ.Ε.Ζ.Η.Θ.Ι) ———— ΠΡΑΣΙΝΗ ΣΥΝΕΧΗΣ
6. ΟΙ ΚΟΡΥΦΕΣ ΤΩΝ ΟΡΙΟΓΡΑΜΜΩΝ ΑΙΓΙΑΛΟΥ , ΠΑΡΑΛΙΑΣ ΚΑΙ ΠΑΛΑΙΟΥ ΑΙΓΙΑΛΟΥ ΠΡΟΣΔΙΟΡΙΖΟΝΤΑΙ ΑΠΟ ΣΤΑΘΕΡΑ ΠΟΛΥΓΩΝΟΜΕΤΡΙΚΑ ΣΗΜΕΙΑ ΜΕ ΣΥΝΤΕΤΑΓΜΕΝΕΣ ΕΝΤΑΓΜΕΝΕΣ ΣΤΟ ΕΘΝΙΚΟ ΔΙΚΤΥΟ.
7. ΟΙ ΣΥΝΤΕΤΑΓΜΕΝΕΣ ΤΩΝ ΚΟΡΥΦΩΝ ΤΩΝ ΟΡΙΟΓΡΑΜΜΩΝ ΑΙΓΙΑΛΟΥ , ΠΑΡΑΛΙΑΣ ΚΑΙ ΠΑΛΑΙΟΥ ΑΙΓΙΑΛΟΥ ΑΝΑΓΡΑΦΟΝΤΑΙ ΣΕ ΜΟΡΦΗ ΠΙΝΑΚΑ ΠΑΡΑΠΑΝΩ.
8. ΚΑΘΟΡΙΖΕΤΑΙ ΖΩΝΗ ΠΑΡΑΛΙΑΣ ΠΛΑΤΟΥΣ 15.00 μ. (ΔΕΚΑ ΠΕΝΤΕ ΜΕΤΡΩΝ) ΓΙΑ ΤΗΝ ΕΞΥΠΗΡΕΤΗΣΗ ΤΩΝ ΣΚΟΠΩΝ ΤΟΥ ΑΡΘΡΟΥ 7 ΠΑΡ. 1 ΤΟΥ Α.Ν. 2344/40 (ΦΕΚ 154 Α') ΣΥΜΦΩΝΑ ΚΑΙ ΜΕ ΤΟ ΑΡΘΡΟ 3 ΤΟΥ Ν. 653/77 (ΦΕΚ 214 Α') ΕΝΤΟΣ ΤΗΣ ΟΠΟΙΑΣ ΥΠΑΡΧΟΥΝ ΚΤΙΣΜΑΤΑ ΠΟΥ ΔΕΝ ΕΞΑΙΡΟΥΝΤΑΙ ΑΠΟ ΑΥΤΗΝ.

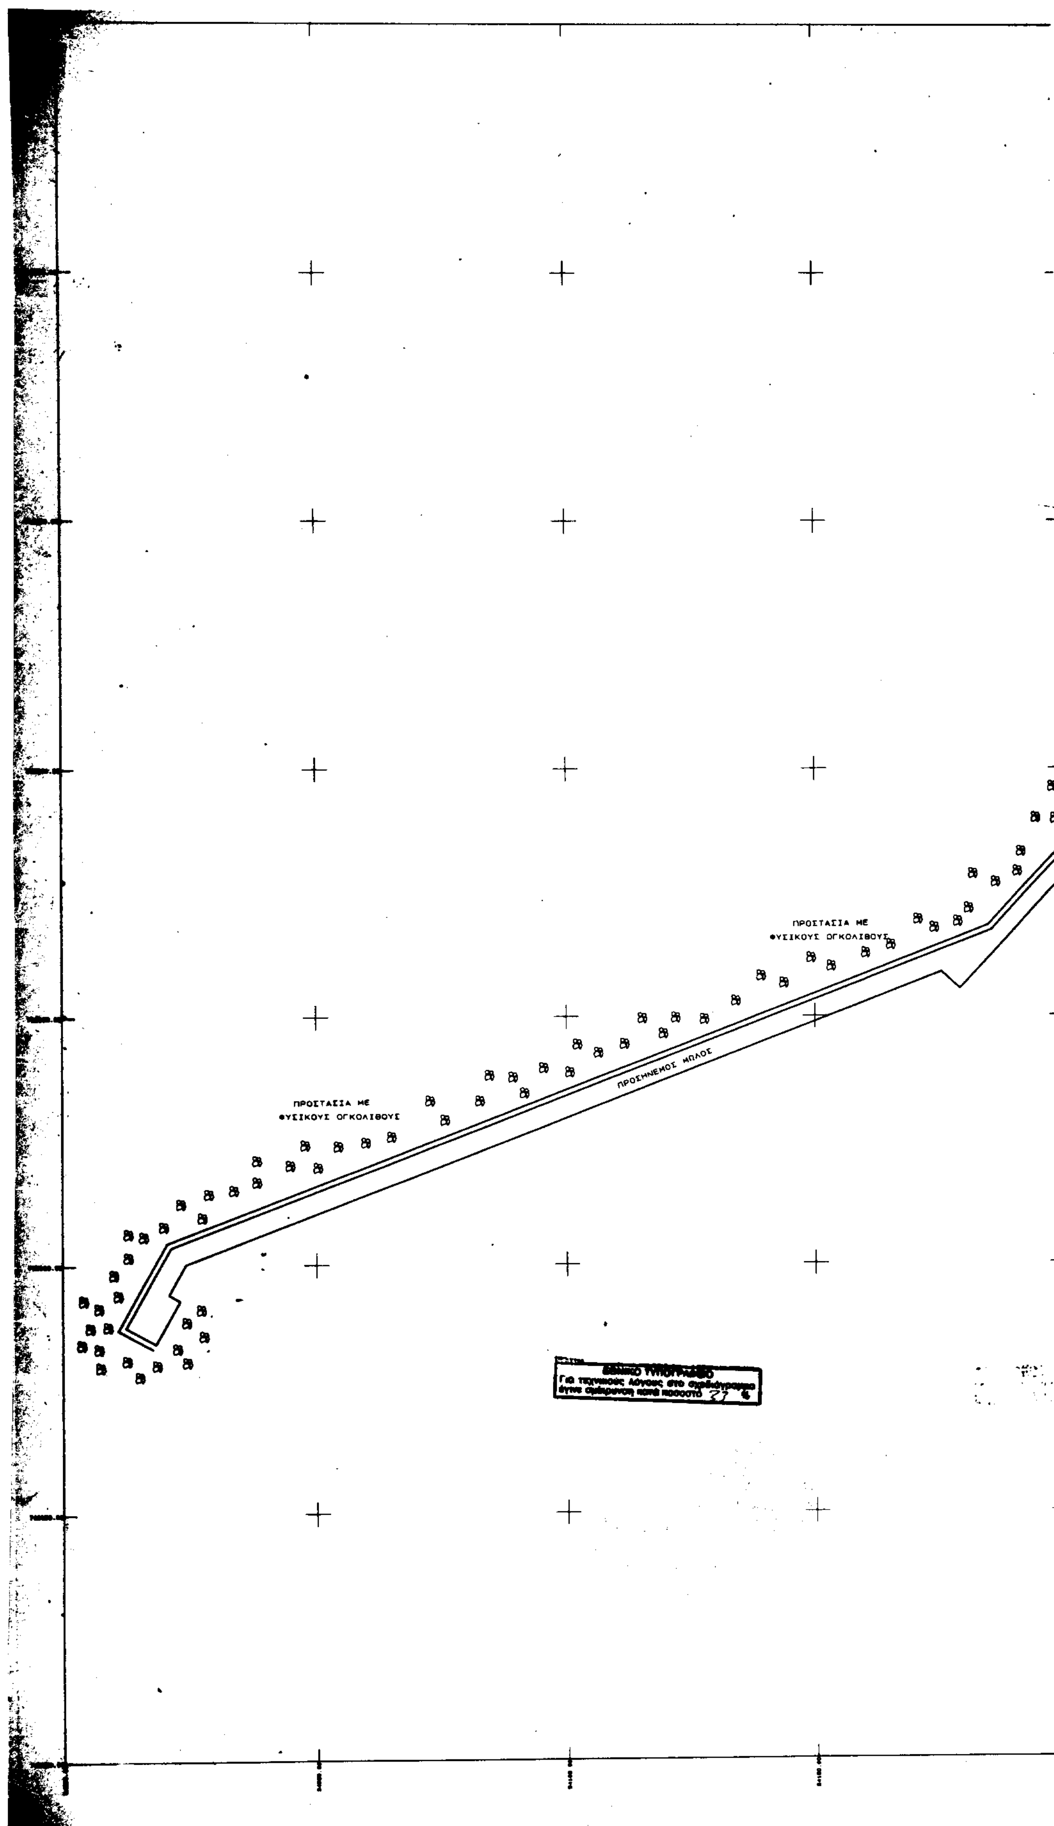
Η ΕΠΙΤΡΟΠΗ

Ο ΠΡΟΕΔΡΟΣ

ΤΑ ΜΕΛΗ
Παναγιώτης Δ. Κυβέλος
Τοπογράφος Μηχανικός
Βαθμός Δ'

Ι. ΖΩΝΟΓΛΟΥ

ΜΕΛΕΤΗ	ΚΑΘΟΡΙΣΜΟΣ ΟΡΙΟΓΡΑΜΜΩΝ ΑΙΓΙΑΛΟΥ κ ΠΑΡΑΛΙΑΣ ΣΤΟΝ ΛΙΜΕΝΑ ΚΑΜΑΡΙΩΤΙΣΣΑΣ Ν. ΣΑΜΟΘΡΑΚΗΣ Ν. ΕΒΡΟΥ
ΕΡΓΟΔΟΤΗΣ	ΛΙΜΕΝΙΚΟ ΤΑΜΕΙΟ ΑΛΕΞ-ΠΟΛΗΣ
ΜΕΛΕΤΗΤΗΣ	ΠΡΩΙΟΣ ΔΗΜΗΤΡΗΣ ΤΟΠΟΓΡΑΦΟΣ ΜΗΧ-ΚΟΣ
ΘΕΜΑ ΣΧΕΔΙΟΥ	ΟΡΙΖΟΝΤΙΟΓΡΑΦΙΑ ΠΕΡΙΟΧΗΣ ΜΕΛΕΤΗΣ
ΠΙΝΑΚΙΔΑ 01	ΔΙΑΓΡΑΜΜΑ ΣΥΝΔΕΣΗΣ ΠΙΝΑΚΙΔΩΝ 3 2 1
ΚΛΙΜΑΚΑ 1:500	ΧΡΟΝΟΣ ΣΥΝΤΑΞΗΣ Α' ΕΞΑΜΗΝΟ 2000
	ΥΠΟΓΡΑΦΗ
Ο ΜΕΛΕΤΗΤΗΣ	
Ο ΕΠΙΒΛΕΠΩΝ	


ΠΡΟΣΤΑΣΙΑ ΜΕ
ΦΥΣΙΚΟΥΣ ΟΓΚΟΛΙΘΟΥΣ
ΠΡΟΣΤΑΣΙΑ ΜΕ
ΦΥΣΙΚΟΥΣ ΟΓΚΟΛΙΘΟΥΣ
ΠΡΟΣΗΝΕΜΟΣ ΜΩΛΟΣ
ΕΘΝΙΚΟ ΤΥΠΟΓΡΑΦΕΙΟ
Για τεχνικούς λόγους στο σχεδιάγραμμα
έγινε σμίκρυνση κατά ποσοστό 27 %

ΘΡΑΚΙΚΟ ΠΕΛΑΓΟΣ

ΚΡΟΚΑΛΕΣ

Α33

ΠΡΟΣΗΝΕΜΟΣ ΜΟΛΟΣ

ΠΡΟΣΤΑΣΙΑ ΜΕ
ΦΥΣΙΚΟΥΣ ΟΓΚΟΛΙΘΟΥΣ

ΠΡΟΣΗΝΕΜΟΣ ΜΟΛΟΣ

Α31

ΚΡΗΠΙΔΩΜΑ

ΟΡΙΟΓΡ. ΑΙΓΙΑΛΟΥ

ΜΕΤΑΛΛΙΚΟ
ΚΙΟΣΚΙ

ΛΙΜΕΝΑΣ
ΚΑΜΑΡΙΩΤΙΣΣΑΣ

Α30

Π30

ΝΗΣΙΔΑ

ΟΡΙΟΓΡ. ΠΑΡΑΛΙΑΣ

ΑΣΦΑΛΤΟΣ

ΟΤ

ΑΠ5

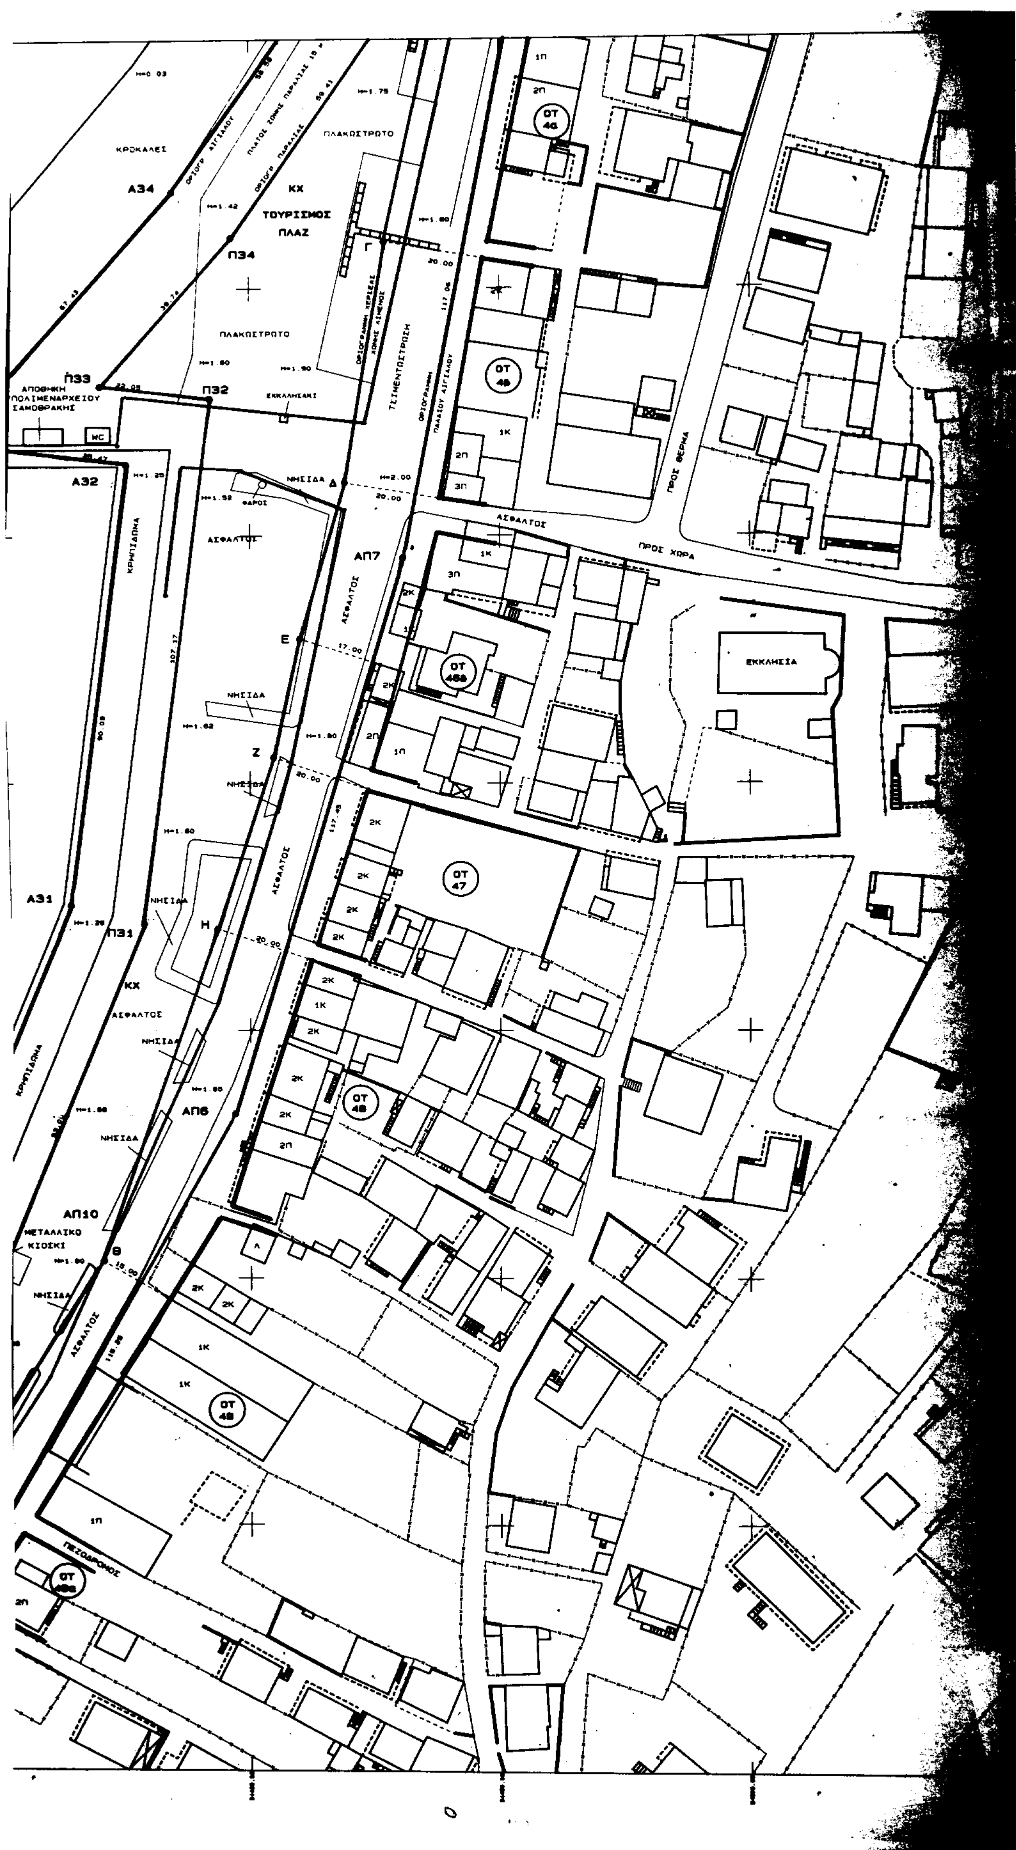
ΚΡΗΠΙΔΩΜΑ

ΝΗΣΙΔΑ

ΑΣΦΑΛΤΟΣ

ΟΤ
83α

ΑΠ4


ΚΡΟΚΑΛΕΣ
Α34
ΚΧ
ΤΟΥΡΙΣΜΟΣ
ΠΛΑΖ
Π34
ΠΛΑΚΟΣΤΡΩΤΟ
Π33
Π32
Α32
ΚΡΗΠΙΔΩΜΑ
ΝΗΣΙΔΑ
ΑΣΦΑΛΤΟΣ
ΑΠ7
ΠΡΟΣ ΧΩΡΑ
ΠΡΟΣ ΘΕΡΜΑ
ΕΚΚΛΗΣΙΑ
ΟΤ 47
Α31
Π31
ΑΠ6
ΑΠ10
ΜΕΤΑΛΛΙΚΟ
ΚΙΟΣΚΙ
ΠΕΖΟΔΡΟΜΟΣ

ΥΠΟΜΝΗΜΑ
ΤΟΠΟΓΡΑΦΙΚΟ ΔΙΑΓΡΑΜΜΑ
ΚΑΘΟΡΙΣΜΟΥ ΟΡΙΟΓΡΑΜΜΩΝ ΑΙΓΙΑΛΟΥ κ ΠΑΡΑΛΙΑΣ ΛΙΜΕΝΟΣ ΚΑΜΑΡΙΩΤΙΣΣΑΣ Ν. ΣΑΜΟΘΡΑΚΗΣ Ν. ΕΒΡΟΥ

ΠΕΡΙΟΧΗ	:	ΛΙΜΕΝΑΣ ΚΑΜΑΡΙΩΤΙΣΣΑΣ . ΣΑΜΟΘΡΑΚΗΣ
ΕΝΔΙΑΦΕΡΟΜΕΝΟΣ	:	ΛΙΜΕΝΙΚΟ ΤΑΜΕΙΟ ΑΛΕΞ/ΠΟΛΗΣ
ΔΗΜΟΣ	:	ΣΑΜΟΘΡΑΚΗΣ Ν. ΕΒΡΟΥ
ΕΠΑΡΧΙΑ	:	ΑΛΕΞ/ΠΟΛΗΣ
ΑΡΜΟΔΙΑ ΟΙΚ. ΕΦΟΡΙΑ	:	ΑΛΕΞ/ΠΟΛΗΣ
ΝΟΜΑΡΧΙΑ	:	Ν.Α. ΡΟΔΟΠΗΣ-ΕΒΡΟΥ Ν.Δ. ΕΒΡΟΥ

ΚΛΙΜΑΚΑ : 1 : 500

Α. ΤΡΙΓΩΝΟΜΕΤΡΙΚΗ ΕΞΑΡΤΗΣΗ
ΜΕΡΚΑΤΟΡΙΚΗ ΠΡΟΒΟΛΗ 3 ΜΟΙΡΩΝ
(ΣΥΝ-ΝΕΣ ΧΡΗΣΙΜΟΠΟΙΗΘΕΝΤΩΝ ΤΡΙΓΩΝΟΜΕΤΡΙΚΩΝ)

ΤΡΙΓ/ΚΟ	Χ	Ψ	ΤΡΙΓ/ΚΟ	Χ	Ψ
ΑΓ. ΑΝΔΡΕΑΣ	93347.046	718377 290	ΤΟΥΡΑΙ	97482 243	719949.101
ΑΛΩΝΙΑ	937630 080	716420.314			

Β. ΣΥΜΒΟΛΙΣΜΟΙ

: ΚΤΙΣΜΑ
Χ –Χ–Χ– Χ –Χ : ΠΕΡΙΦΡΑΞΗ
: ΣΤΥΛΟΣ Δ.Ε.Η
: ΛΙΘΟΡΡΙΠΕΣ

1Κ	: ΕΝΑΣ ΟΡΟΦΟΣ	ΚΕΡΑΜΟΣΚΕΠΗ
2Κ	: ΔΥΟ ΟΡΟΦΟΙ	ΚΕΡΑΜΟΣΚΕΠΗ (ΙΣΟΓΕΙΟ ΚΑΙ ΕΝΑΣ ΟΡΟΦΟΣ)
1Π	: ΕΝΑΣ ΟΡΟΦΟΣ	ΠΛΑΚΟΣΚΕΠΗ
2Π	: ΔΥΟ ΟΡΟΦΟΙ	ΠΛΑΚΟΣΚΕΠΗ (ΙΣΟΓΕΙΟ ΚΑΙ ΕΝΑΣ ΟΡΟΦΟΣ)
Κ.Ο.Κ		

: ΟΡΙΟΓΡΑΜΜΗ ΑΙΓΙΑΛΟΥ	(ΚΟΚΚΙΝΗ)
: ΟΡΙΟΓΡΑΜΜΗ ΠΑΛΑΙΟΥ ΑΙΓΙΑΛΟΥ	(ΚΥΑΝΗ)
: ΟΡΙΟΓΡΑΜΜΗ ΠΑΡΑΛΙΑΣ	(ΚΙΤΡΙΝΗ)
: ΙΣΧΥΟΥΣΑ ΣΗΜΕΡΑ ΟΡΙΟΓΡΑΜΜΗ ΧΕΡΣΑΙΑΣ ΖΩΝΗ ΛΙΜΕΝΟΣ	(ΠΡΑΣΙΝΗ ΣΥΝΕΧΗΣ)
: ΟΙΚΟΔΟΜΙΚΗ ΓΡΑΜΜΗ	(ΚΑΦΕ)
: ΡΥΜΟΤΟΜΙΚΗ ΓΡΑΜΜΗ	(ΜΩΒ)

ΣΑΝ ΧΡΩΜΑΤΑ ΤΗΣ ΟΙΚΟΔΟΜΙΚΗΣ ΚΑΙ ΡΥΜΟΤΟΜΙΚΗΣ ΓΡΑΜΜΗΣ ΕΠΙΛΕΧΘΗΣΑΝ ΤΟ ΚΑΦΕ ΚΑΙ ΜΩΒ ΑΝΤΙ ΤΟΥ ΚΟΚΚΙΝΟΥ ΚΑΙ ΠΡΑΣΙΝΟΥ ΑΝΤΙΣΤΟΙΧΑ ΓΙΑ ΤΟΝ ΛΟΓΟ ΟΤΙ ΤΟ ΚΟΚΚΙΝΟ ΚΑΙ ΠΡΑΣΙΝΟ ΧΡΗΣΙΜΟΠΟΙΗΘΗΚΑΝ ΓΙΑ ΤΗΝ ΠΕΡΙΓΡΑΦΗ ΤΩΝ ΟΡΙΟΓΡΑΜΜΩΝ ΑΙΓΙΑΛΟΥ ΚΑΙ ΧΕΡΣΑΙΑΣ ΖΩΝΗΣ ΛΙΜΕΝΟΣ.

Γ. ΠΙΝΑΚΕΣ ΣΥΝΤΕΤΑΓΜΕΝΩΝ

Γ1. ΠΙΝΑΚΑΣ ΣΥΝ-ΝΩΝ ΚΟΡΥΦΩΝ ΑΙΓΙΑΛΟΥ

ΟΡΙΟΓΡΑΜΜΗ ΑΙΓΙΑΛΟΥ ΣΥΜΦΩΝΑ ΜΕ ΤΗΝ ΑΠΟΦΑΣΗ ΝΟΜΑΡΧΗ ΕΒΡΟΥ Υ[illegible]/08.10.1979 ΦΕΚ 670/23.11.1979

ΚΟΡΥΦΗ	Χ	Ψ	ΚΟΡΥΦΗ	Χ	Ψ
11	94540.38	719594.68	12	94509.68	719534 36
13	94488.86	719505.54	14	94468.77	719457 67
15	94443.57	719412.68	16	94433 15	719389 33
17	94418.07	719367.53			

ΟΙ ΠΑΡΑΠΑΝΩ ΣΥΝ-ΝΕΣ ΥΠΟΛΟΓΙΣΤΗΚΑΝ ΚΑΤΑ ΤΗΝ ΕΚΠΟΝΗΣΗ ΤΗΣ ΠΑΡΟΥΣΑΣ ΜΕΛΕΤΗΣ. ΣΤΟ ΑΝΤΙΣΤΟΙΧΟ ΦΕΚ ΔΕΝ ΑΝΑΦΕΡΟΝΤΑΙ ΣΥΝ-ΝΕΣ (ΒΛ. ΦΕΚ 670/23.11.1979 κ ΠΑΡΑΓΡΑΦΟ Δ3 ΤΗΣ ΤΕΧΝΙΚΗΣ ΕΚΘΕΣΗΣ ΤΟΥ ΠΑΡΟΝΤΟΣ)

ΟΡΙΟΓΡΑΜΜΗ ΑΙΓΙΑΛΟΥ ΣΥΜΦΩΝΑ ΜΕ ΤΗΝ ΑΠΟΦΑΣΗ ΝΟΜΑΡΧΗ ΕΒΡΟΥ 793/03.8.1994 ΦΕΚ 702/18.07.1994

Α12	94101.23	718824.06	Α13	94172 12	718858 53
Α14	94242.57	718809.80	Α15	94298.28	718874 37

ΣΥΜΦΩΝΑ ΜΕ ΤΗΝ ΠΑΡΟΥΣΑ ΟΡΙΟΘΕΤΗΣΗ

ΚΟΡΥΦΗ	Χ	Ψ	ΚΟΡΥΦΗ	Χ	Ψ
Α13	94172.12	718858.53	Α21	94189.58	718885 50
Α22	94176.052	718822.043	Α23	94188.663	718934 124
Α24	94174.930	718940.150	Α25	94200.545	718961.809
Α26	94236.823	718925.536	Α27	94257.747	719046 489
Α28	94282.391	718981.829	Α29	94280.978	718997 906
Α30	94330.107	719081.545	Α31	94364.142	719175 236
Α32	94375.314	719264.634	Α33	94340.089	719268 791
Α34	94384.55	719318.48	17	94418.07	719367 53

Η ΚΟΡΥΦΗ Α13 ΑΝΑΦΕΡΕΤΑΙ ΣΤΟΝ ΚΑΘΟΡΙΣΜΟ ΟΡΙΟΓΡΑΜΜΩΝ ΑΙΓΑΙΛΟΥ ΚΑΙ ΠΑΡΑΛΙΑΣ ΣΥΜΦΩΝΑ ΜΕ ΤΗΝ ΑΠΟΦΑΣΗ ΝΟΜΑΡΧΗ ΕΒΡΟΥ 793/03.8.1994 ΦΕΚ 702/18.07 1994

Η ΚΟΡΥΦΗ 17 ΑΝΑΦΕΡΕΤΑΙ ΣΤΟΝ ΚΑΘΟΡΙΣΜΟ ΟΡΙΟΓΡΑΜΜΩΝ ΑΙΓΑΙΛΟΥ ΚΑΙ ΠΑΡΑΛΙΑΣ ΣΥΜΦΩΝΑ ΜΕ ΤΗΝ ΑΠΟΦΑΣΗ ΝΟΜΑΡΧΗ ΕΒΡΟΥ Υ[illegible]/08.10.1979 ΦΕΚ 670/23.11.1979

ΟΙ ΚΟΡΥΦΕΣ Α14 κ Α15 ΤΗΣ ΑΠΟΦΑΣΗΣ ΝΟΜΑΡΧΗ ΕΒΡΟΥ 793/03.8.1994 ΦΕΚ 702/18.07 1994 ΚΑΤΑΡΓΟΥΝΤΑΙ ΚΑΙ ΜΕΤΑΤΡΕΠΟΝΤΑΙ ΣΕ ΚΟΡΥΦΕΣ ΠΑΛΑΙΟΥ ΑΙΓΙΑΛΟΥ

Γ2. ΠΙΝΑΚΑΣ ΣΥΝ-ΝΩΝ ΚΟΡΥΦΩΝ ΠΑΡΑΛΙΑΣ

ΟΡΙΟΓΡΑΜΜΗ ΠΑΡΑΛΙΑΣ ΣΥΜΦΩΝΑ ΜΕ ΤΗΝ ΑΠΟΦΑΣΗ ΝΟΜΑΡΧΗ ΕΒΡΟΥ Υ[illegible]/08.10.1979 ΦΕΚ 670/23.11.1979

ΚΟΡΥΦΗ	Χ	Ψ	ΚΟΡΥΦΗ	Χ	Ψ
11'	94549.29	719590.14	12'	94518.24	719529.13
13'	94497.53	719500.47	14'	94475.78	719453.28
15'	94452.59	719408.35	16'	94441.90	719384.40
17'	94426.29	719361.84			

ΟΙ ΠΑΡΑΠΑΝΩ ΣΥΝ-ΝΕΣ ΥΠΟΛΟΓΙΣΤΗΚΑΝ ΚΑΤΑ ΤΗΝ ΕΚΠΟΝΗΣΗ ΤΗΣ ΠΑΡΟΥΣΑΣ ΜΕΛΕΤΗΣ ΣΤΟ ΑΝΤΙΣΤΟΙΧΟ ΦΕΚ ΔΕΝ ΑΝΑΦΕΡΟΝΤΑΙ ΣΥΝ-ΝΕΣ (ΒΛ. ΦΕΚ 670/23.11.1979 κ ΠΑΡΑΓΡΑΦΟ Δ3 ΤΗΣ ΤΕΧΝΙΚΗΣ ΕΚΘΕΣΗΣ ΤΟΥ ΠΑΡΟΝΤΟΣ)

ΟΡΙΟΓΡΑΜΜΗ ΠΑΡΑΛΙΑΣ ΣΥΜΦΩΝΑ ΜΕ ΤΗΝ ΑΠΟΦΑΣΗ ΝΟΜΑΡΧΗ ΕΒΡΟΥ 793/03.8.1994 ΦΕΚ 702/18.07.1994

Π12	94105.01	718814.77	Π13	94177.29	718850.94
Π14	94249.38	718902.36	Π15	94305.86	718967.84

ΣΥΜΦΩΝΑ ΜΕ ΤΗΝ ΠΑΡΟΥΣΑ ΟΡΙΟΘΕΤΗΣΗ

ΚΟΡΥΦΗ	Χ	Ψ	ΚΟΡΥΦΗ	Χ	Ψ
Π13	94177 29	718850 94	Π21	94179.781	[illegible]
Π22	94218 113	718884.419	Π23	94188.758	[illegible]
Π24	94187 881	718931.451	Π25	94189.546	[illegible]
Π26	94235.437	718904.417	Π27	94288.185	[illegible]
Π28	94297.797	718977.715	Π29	94296.303	[illegible]
Π30	94343.728	719085.220	Π31	94378.782	719171.415
Π32	94392.071	719277.781	Π33	94370.172	[illegible]
Π34	94398 37	719310.22	Π35	94430.37	[illegible]
17'	94426.29	719361.84			

ΓΙΑ ΤΗΝ ΔΙΑΔΡΟΜΗ Π21-Π22 ΤΟ ΠΛΑΤΟΣ ΤΗΣ ΖΩΝΗΣ ΠΑΡΑΛΙΑΣ ΕΙΝΑΙ ΜΕΤΑΒΛΗΤΟ ΚΑΙ ΤΑΥΤΙΖΕΤΑΙ ΜΕ ΤΗΝ ΡΥΜΟΤΟΜΙΚΗ ΓΡ. ΤΟΥ Ο.Τ. 66

Η ΚΟΡΥΦΗ Π13 ΑΝΑΦΕΡΕΤΑΙ ΣΤΟΝ ΚΑΘΟΡΙΣΜΟ ΟΡΙΟΓΡΑΜΜΩΝ ΑΙΓΑΙΛΟΥ ΚΑΙ ΠΑΡΑΛΙΑΣ ΣΥΜΦΩΝΑ ΜΕ ΤΗΝ ΑΠΟΦΑΣΗ ΝΟΜΑΡΧΗ ΕΒΡΟΥ 793/03.8.1994 ΦΕΚ 702/18.07.1994

Η ΚΟΡΥΦΗ 17' ΑΝΑΦΕΡΕΤΑΙ ΣΤΟΝ ΚΑΘΟΡΙΣΜΟ ΟΡΙΟΓΡΑΜΜΩΝ ΑΙΓΑΙΛΟΥ ΚΑΙ ΠΑΡΑΛΙΑΣ ΣΥΜΦΩΝΑ ΜΕ ΤΗΝ ΑΠΟΦΑΣΗ ΝΟΜΑΡΧΗ ΕΒΡΟΥ Υ[illegible]/08.10.1979 ΦΕΚ 670/23.11.1979

ΟΙ ΚΟΡΥΦΕΣ Π14 κ Π15 ΤΗΣ ΑΠΟΦΑΣΗΣ ΝΟΜΑΡΧΗ ΕΒΡΟΥ 793/03.8.1994 ΦΕΚ 702/18.07.1994 ΚΑΤΑΡΓΟΥΝΤΑΙ

Γ3 ΠΙΝΑΚΑΣ ΣΥΝ-ΝΩΝ ΚΟΡΥΦΩΝ ΠΑΛΑΙΟΥ ΑΙΓΙΑΛΟΥ

ΣΥΜΦΩΝΑ ΜΕ ΤΗΝ ΠΑΡΟΥΣΑ ΟΡΙΟΘΕΤΗΣΗ

ΚΟΡΥΦΗ	Χ	Ψ	ΚΟΡΥΦΗ	Χ	Ψ
ΑΠ1=Α13	94172 12	718858.53	ΑΠ2=Α14	94242.57	718809.80
ΑΠ3=Α15	94298.28	718874.37	ΑΠ4	94317.[illegible]	[illegible]
ΑΠ5	94340.118	719031.881	ΑΠ6	94386.[illegible]	719133.087
ΑΠ7	94430.731	719245.577	ΑΠ8	94452.[illegible]	[illegible]
ΑΠ9	94489.416	719442.342	ΑΠ10	94348[illegible]	719606.84

Γ4. ΠΙΝΑΚΑΣ ΣΥΝ-ΝΩΝ ΚΟΡΥΦΩΝ ΕΓΚΕΚΡΙΜΕΝΗΣ ΧΕΡΣΑΙΑΣ ΖΩΝΗΣ ΛΙΜΕΝΟΣ

ΟΡΙΟΓΡΑΜΜΗ ΧΕΡΣΑΙΑΣ ΖΩΝΗΣ ΛΙΜΕΝΟΣ ΚΑΜΑΡΙΩΤΙΣΣΑΣ ΣΥΜΦΩΝΑ ΜΕ ΤΗΝ ΑΠΟΦΑΣΗ ΝΟΜΑΡΧΗ ΕΒΡΟΥ 25528/07.08.[illegible] ΦΕΚ 311/03.07.[illegible]

ΚΟΡΥΦΗ	Χ	Ψ	ΚΟΡΥΦΗ	Χ	Ψ
Α	94458 38	719460.86	Β	94437.00	[illegible]
Γ	94427 01	719309.38	Δ	94418.11	[illegible]
Ε	94410 01	719229.27	Ζ	94404.74	[illegible]
Η	94393 48	719170.49	Θ	94370.63	[illegible]
Ι	94293 23	718979.34			

ΟΙ ΠΑΡΑΠΑΝΩ ΣΥΝ-ΝΕΣ ΥΠΟΛΟΓΙΣΤΗΚΑΝ ΚΑΤΑ ΤΗΝ ΕΚΠΟΝΗΣΗ ΤΗΣ ΠΑΡΟΥΣΑΣ ΜΕΛΕΤΗΣ. ΣΤΟ ΑΝΤΙΣΤΟΙΧΟ ΦΕΚ ΔΕΝ ΑΝΑΦΕΡΟΝΤΑΙ ΣΥΝ-ΝΕΣ (ΒΛ. ΦΕΚ 311/03.07.[illegible] κ ΠΑΡΑΓΡΑΦΟ Δ2 ΤΗΣ ΤΕΧΝΙΚΗΣ ΕΚΘΕΣΗΣ ΤΟΥ ΠΑΡΟΝΤΟΣ)

Δ. ΤΕΧΝΙΚΗ ΕΚΘΕΣΗ

ΑΦΟΡΑ ΤΗΝ ΠΕΡΙΓΡΑΦΗ ΤΟΥ ΤΡΟΠΟΥ ΣΥΝΤΑΞΗΣ ΤΟΥ ΠΑΡΟΝΤΟΣ ΤΟΠΟΓΡΑΦΙΚΟΥ ΔΙΑΓΡΑΜΜΑΤΟΣ ΚΑΙ ΤΥΧΟΝ ΠΑΡΑΤΗΡΗΣΕΙΣ ΕΠΙ ΤΩΝ ΠΡΟΗΓΟΥΜΕΝΩΝ ΑΠΟΦΑΣΕΩΝ ΝΟΜΑΡΧΗ ΠΟΥ ΕΛΑΒΑΝ ΧΩΡΑ ΣΤΗΝ ΥΠΟ ΜΕΛΕΤΗ ΠΕΡΙΟΧΗ.

Δ1. ΤΟΠΟΓΡΑΦΙΚΑ ΥΠΟΒΑΘΡΑ

ΤΟ ΠΑΡΟΝ ΤΟΠΟΓΡΑΦΙΚΟ ΔΙΑΓΡΑΜΜΑ ΣΤΗΡΙΧΘΗΚΕ :

Δ1.1 ΣΤΗΝ ΜΕΛΕΤΗ "ΤΟΠΟΓΡΑΦΙΚΗ - ΚΤΗΜΑΤΟΓΡΑΦΙΚΗ ΜΕΛΕΤΗ ΜΕ ΕΠΙΓΕΙΕΣ ΜΕΘΟΔΟΥΣ ΤΟΥ ΟΙΚΙΣΜΟΥ ΚΑΜΑΡΙΩΤΙΣΣΑΣ ΤΟΥ ΔΗΜΟΥ ΣΑΜΟΘΡΑΚΗΣ" ΠΟΥ ΕΚΠΟΝΗΘΗΚΕ ΚΑΤΑ ΤΟ ΕΤΟΣ [illegible] ΑΠΟ ΤΟΝ ΔΗΜΗΤΡΗ ΠΕΤΡΙΔΗ ΤΟΠΟΓΡΑΦΟ ΜΗΧ-ΚΟ.

Δ1.2 ΣΤΟ ΤΟΠΟΓΡΑΦΙΚΟ ΥΠΟΒΑΘΡΟ (ΝΟΤΙΑ ΤΟΥ ΥΠΗΝΕΜΟΥ ΜΩΛΟΥ) ΤΟ ΟΠΟΙΟ ΧΡΗΣΙΜΟΠΟΙΗΘΗΚΕ ΓΙΑ ΤΟΝ ΚΑΘΟΡΙΣΜΟ ΟΡΙΟΓΡΑΜΜΩΝ ΑΙΓΙΑΛΟΥ ΚΑΙ ΠΑΡΑΛΙΑΣ ΣΤΗΝ ΠΕΡΙΟΧΗ ΝΟΤΙΑ ΤΟΥ ΥΠΗΝΕΜΟΥ ΜΩΛΟΥ ΚΑΤΑ ΤΟ ΕΤΟΣ 1994 (βλ. ΑΠΟΦΑΣΗ ΝΟΜΑΡΧΗ ΕΒΡΟΥ 702/18.07.1994 ΦΕΚ 793/03.08.1994)

Δ1.3 ΣΕ ΣΥΜΠΛΗΡΩΜΑΤΙΚΕΣ ΑΠΟΤΥΠΩΣΕΙΣ ΚΑΤΑ ΤΗΝ ΔΙΑΡΚΕΙΑ ΤΟΥ ΚΑΛΟΚΑΙΡΙΟΥ [illegible] ΣΤΗΝ ΠΑΡΑΛΙΑΚΗ ΖΩΝΗ ΤΟΥ ΛΙΜΕΝΟΣ ΚΑΜΑΡΙΩΤΙΣΣΑΣ (ΝΗΣΙΔΕΣ - ΚΙΟΣΚΙ - ΝΕΑ ΚΤΙΣΜΑΤΑ - ΔΙΑΠΛΑΤΥΝΣΕΙΣ ΔΡΟΜΩΝ - ΚΡΗΠΙΔΩΜΑΤΑ - ΥΠΗΝΕΜΟΣ ΜΩΛΟΣ κλπ)

Δ1.4 ΣΤΗΝ ΕΓΚΕΚΡΙΜΕΝΗ ΠΟΛΕΟΔΟΜΙΚΗ ΜΕΛΕΤΗ ΤΟΥ ΟΙΚΙΣΜΟΥ ΚΑΜΑΡΙΩΤΙΣΣΑΣ

Δ1.5 ΣΤΗΝ ΚΥΡΩΘΕΙΣΑ ΠΡΑΞΗ ΕΦΑΡΜΟΓΗΣ ΤΗΣ ΕΓΚΕΚΡΙΜΕΝΗΣ ΠΟΛΕΟΔΟΜΙΚΗΣ ΜΕΛΕΤΗΣ ΤΟΥ ΟΙΚΙΣΜΟΥ ΚΑΜΑΡΙΩΤΙΣΣΑΣ

ΤΑ ΥΠΟΒΑΘΡΑ ΤΩΝ ΠΑΡΑΓΡΑΦΩΝ Δ1.4 κ Δ1.5 ΧΡΗΣΙΜΟΠΟΙΗΘΗΚΑΝ ΓΙΑ ΤΗΝ ΕΦΑΡΜΟΓΗ ΤΩΝ ΟΙΚΟΔΟΜΙΚΩΝ ΤΕΤΡΑΓΩΝΩΝ ΠΟΥ ΕΧΟΥΝ ΠΡΟΣΩΠΟ ΠΡΟΣ ΤΗΝ ΠΛΕΥΡΑ ΤΗΣ ΘΑΛΑΣΣΑΣ

Δ2 ΕΦΑΡΜΟΓΗ ΤΗΣ ΚΑΘΟΡΙΣΘΕΙΣΗΣ ΟΡΙΟΓΡΑΜΜΗΣ ΧΕΡΣΑΙΑΣ ΖΩΝΗΣ ΛΙΜΕΝΟΣ ΚΑΜΑΡΙΩΤΙΣΣΑΣ ΣΥΜΦΩΝΑ ΜΕ ΤΗΝ ΑΠΟΦΑΣΗ ΝΟΜΑΡΧΗ ΕΒΡΟΥ [illegible]/07.08.[illegible] ΦΕΚ 311/03.07.[illegible]

Δ2.1 ΔΕΝ ΑΝΑΦΕΡΕΤΑΙ ΣΤΗΝ ΠΑΡΑΠΑΝΩ ΕΡΓΑΣΙΑ ΤΟ ΠΡΟΒΟΛΙΚΟ ΣΥΣΤΗΜΑ ΑΝΑΦΟΡΑΣ ΟΡΘΟΓΩΝΙΩΝ ΣΥΝ-ΝΩΝ. ΣΑΝ ΜΕΘΟΔΟΣ ΕΦΑΡΜΟΓΗΣ ΤΗΣ ΕΠΙ ΤΟΥ ΠΑΡΟΝΤΟΣ ΤΟΠΟΓΡΑΦΙΚΟΥ ΔΙΑΓΡΑΜΜΑΤΟΣ ΕΠΙΛΕΧΘΗΚΕ ΑΥΤΗ ΤΟΥ ΓΡΑΦΙΚΟΥ ΥΠΟΛΟΓΙΣΜΟΥ ΤΩΝ ΚΟΡΥΦΩΝ ΤΗΣ ΟΡΙΟΓΡΑΜΜΗΣ ΤΗΣ ΧΕΡΣΑΙΑΣ ΖΩΝΗΣ ΚΥΡΙΩΣ ΑΠΟ ΚΤΙΣΜΑΤΑ ΠΟΥ ΑΝΑΦΕΡΟΝΤΑΙ ΣΤΟ ΔΙΑΓΡΑΜΜΑ ΤΟΥ ΚΑΘΟΡΙΣΜΟΥ ΤΗΣ ΠΑΡΑΠΑΝΩ ΟΡΙΟΓΡΑΜΜΗΣ ΚΑΙ ΥΦΙΣΤΑΝΤΟ ΚΑΤΑ ΤΟ ΕΤΟΣ [illegible] ΟΤΑΝ ΠΡΑΓΜΑΤΟΠΟΙΗΘΗΚΕ Η ΑΠΟΤΥΠΩΣΗ ΤΟΥ ΟΙΚΙΣΜΟΥ ΚΑΜΑΡΙΩΤΙΣΣΑΣ.

ΤΟ ΑΠΟΤΕΛΕΣΜΑ ΤΗΣ ΠΑΡΑΠΑΝΩ ΕΠΑΝΕΦΑΡΜΟΓΗΣ ΚΡΙΝΕΤΑΙ ΑΡΚΕΤΑ ΙΚΑΝΟΠΟΙΗΤΙΚΟ ΜΕ ΤΗΝ ΕΠΙΦΥΛΑΞΗ ΤΗΣ ΑΚΡΙΒΕΙΑΣ ΤΟΥ ΔΙΑΓΡΑΜΜΑΤΟΣ ΤΟΥ [illegible] ΚΑΙ ΤΗΣ ΔΥΝΑΤΟΤΗΤΑΣ ΤΗΣ ΠΡΟΑΝΑΦΕΡΘΕΙΣΗΣ ΜΕΘΟΔΟΥ ΟΣΟΝ ΑΦΟΡΑ ΤΗΝ ΕΞΑΓΩΓΗ ΑΠΟΤΕΛΕΣΜΑΤΩΝ ΑΠΑΛΛΑΓΜΕΝΩΝ ΣΦΑΛΜΑΤΩΝ.

Δ3 ΕΦΑΡΜΟΓΗ ΟΡΙΟΓΡΑΜΜΩΝ ΑΙΓΙΑΛΟΥ ΚΑΙ ΠΑΡΑΛΙΑΣ ΣΥΜΦΩΝΑ ΜΕ ΤΗΝ ΑΠΟΦΑΣΗ ΝΟΜΑΡΧΗ ΕΒΡΟΥ Υ[illegible]/08.10.1979 ΦΕΚ 670/23.11.1979

Δ.3.1. ΔΕΝ ΑΝΑΦΕΡΕΤΑΙ ΣΤΗΝ ΠΑΡΑΠΑΝΩ ΕΡΓΑΣΙΑ ΤΟ ΠΡΟΒΟΛΙΚΟ ΣΥΣΤΗΜΑ ΑΝΑΦΟΡΑΣ ΟΡΘΟΓΩΝΙΩΝ ΣΥΝ-ΝΩΝ. ΣΤΟ ΠΡΟΑΝΑΦΕΡΘΕΝ ΦΕΚ ΑΝΑΦΕΡΟΝΤΑΙ ΜΟΝΙΜΕΣ ΣΗΜΑΝΣΕΙΣ ΤΩΝ ΠΟΛΥΓΩΝΟΜΕΤΡΙΚΩΝ ΣΗΜΕΙΩΝ Σ1 , Σ2 , ... Σ5 (ΣΤΟ ΔΙΑΓΡΑΜΜΑ ΑΝΑΦΕΡΟΝΤΑΙ ΜΟΝΙΜΕΣ ΣΗΜΑΝΣΕΙΣ ΤΩΝ ΠΟΛΥΓΩΝΟΜΕΤΡΙΚΩΝ ΣΗΜΕΙΩΝ Σ1 , Σ2 κ Σ5). ΜΕΤΑ ΑΠΟ ΕΠΙΤΟΠΙΑ ΕΡΕΥΝΑ ΔΕΝ ΕΝΤΟΠΙΣΤΗΚΑΝ ΣΤΟ ΕΔΑΦΟΣ ΟΙ ΣΗΜΑΝΣΕΙΣ ΑΥΤΕΣ (ΕΤΟΣ ΙΔΡΥΣΗΣ ΤΟΥΣ ΤΟ 1979 ΠΑΡΕΛΕΥΣΗ 20ΕΤΙΑΣ - ΠΙΘΑΝΟΛΟΓΕΙΤΑΙ Η ΚΑΤΑΣΤΡΟΦΗ ΤΟΥΣ)

ΣΑΝ ΜΕΘΟΔΟΣ ΕΦΑΡΜΟΓΗΣ ΤΟΥΣ (ΤΩΝ ΟΡΙΟΓΡΑΜΜΩΝ) ΕΠΙ ΤΟΥ ΠΑΡΟΝΤΟΣ ΤΟΠΟΓΡΑΦΙΚΟΥ ΔΙΑΓΡΑΜΜΑΤΟΣ ΕΠΙΛΕΧΘΗΚΕ ΑΥΤΗ ΤΟΥ ΓΡΑΦΙΚΟΥ ΥΠΟΛΟΓΙΣΜΟΥ ΤΩΝ ΚΟΡΥΦΩΝ ΤΩΝ ΟΡΙΟΓΡΑΜΜΩΝ ΑΙΓΙΑΛΟΥ ΚΑΙ ΠΑΡΑΛΙΑΣ ΚΥΡΙΩΣ ΑΠΟ ΚΤΙΣΜΑΤΑ ΠΟΥ ΑΝΑΦΕΡΟΝΤΑΙ ΣΤΟ ΔΙΑΓΡΑΜΜΑ ΤΟΥ ΚΑΘΟΡΙΣΜΟΥ ΤΩΝ ΠΑΡΑΠΑΝΩ ΟΡΙΟΓΡΑΜΜΩΝ ΚΑΙ ΥΦΙΣΤΑΝΤΟ ΚΑΤΑ ΤΟ ΕΤΟΣ [illegible] ΟΤΑΝ ΠΡΑΓΜΑΤΟΠΟΙΗΘΗΚΕ Η ΑΠΟΤΥΠΩΣΗ ΤΟΥ ΟΙΚΙΣΜΟΥ ΚΑΜΑΡΙΩΤΙΣΣΑΣ

Η ΠΑΡΑΠΑΝΩ ΜΕΘΟΔΟΣ ΕΠΙΛΕΧΘΗΚΕ ΜΕΤΑ ΑΠΟ ΤΗΝ ΠΡΟΣΠΑΘΕΙΑ ΕΠΑΝΑΧΑΡΑΞΗΣ (ΕΠΙ ΔΙΑΓΡΑΜΜΑΤΟΣ) ΤΩΝ ΠΟΛΥΓΩΝΟΜΕΤΡΙΚΩΝ ΚΟΡΥΦΩΝ Η ΟΠΟΙΑ ΟΜΩΣ ΔΕΝ ΑΠΕΔΩΣΕ ΙΚΑΝΟΠΟΙΗΤΙΚΑ ΑΠΟΤΕΛΕΣΜΑΤΑ ΚΥΡΙΩΣ ΣΤΟ ΝΟΤΙΟ ΤΜΗΜΑ ΤΩΝ ΟΡΙΟΓΡΑΜΜΩΝ (ΕΝΤΟΣ ΟΙΚΙΣΜΟΥ)

Δ3.2 Η ΤΕΛΙΚΩΣ ΕΠΙΛΕΧΘΕΙΣΑ ΛΥΣΗ ΓΙΑ ΤΗΝ ΠΑΡΑΠΑΝΩ ΕΡΓΑΣΙΑ ΠΑΡΟΛΟ ΠΟΥ ΜΕ ΚΑΠΟΙΑ ΑΚΡΙΒΕΙΑ ΑΝΑΠΑΡΙΣΤΑ ΤΗΝ ΣΧΕΣΗ ΤΟΥ ΔΙΑΓΡΑΜΜΑΤΟΣ ΤΟΥ 1979 ΜΕ ΤΗΝ ΕΡΓΑΣΙΑ ΑΠΟΤΥΠΩΣΗΣ ΤΟΥ ΟΙΚΙΣΜΟΥ ΚΑΜΑΡΙΩΤΙΣΣΑΣ ΔΕΝ ΑΝΤΑΠΟΚΡΙΝΕΤΑΙ ΣΤΙΣ ΑΝΑΓΡΑΦΟΜΕΝΕΣ ΔΙΑΣΤΑΣΕΙΣ - ΑΠΟΣΤΑΣΕΙΣ ΤΟΥ ΔΙΑΓΡΑΜΜΑΤΟΣ ΤΟΥ 1979.

Δ3.3 Η ΠΡΟΤΑΘΕΙΣΑ ΕΠΑΝΕΦΑΡΜΟΓΗ ΥΠΟΚΕΙΤΑΙ ΣΤΟΝ ΕΛΕΓΧΟ ΤΗΣ ΑΡΜΟΔΙΑΣ ΥΠΗΡΕΣΙΑΣ. ΟΠΟΙΕΣΔΗΠΟΤΕ ΔΙΟΡΘΩΣΕΙΣ η ΠΡΟΣΚΟΜΙΣΗ ΣΤΟΙΧΕΙΩΝ ΠΟΥ ΧΡΗΣΙΜΟΠΟΙΗΘΗΚΑΝ ΕΙΝΑΙ ΣΤΗΝ ΔΙΑΘΕΣΗ ΤΟΥ ΕΡΓΟΔΟΤΗ.

Δ3.4 ΕΦΑΡΜΟΣΤΗΚΑΝ ΟΙ ΟΡΙΟΓΡΑΜΜΕΣ ΑΙΓΙΑΛΟΥ ΚΑΙ ΠΑΡΑΛΙΑΣ ΓΙΑ ΤΟ ΤΜΗΜΑ ΑΠΟ ΤΗΝ ΠΕΡΙΟΧΗ ΤΟΥ ΞΕΝΟΔΟΧΕΙΟΥ ΝΙΚΗ ΕΩΣ ΤΟ ΤΕΛΟΣ ΤΗΣ ΕΡΓΑΣΙΑΣ ΑΥΤΗΣ ΠΡΟΣ ΝΟΤΟ. ΠΡΟΣ ΒΟΡΡΑ ΟΙ ΠΑΡΑΠΑΝΩ ΟΡΙΟΓΡΑΜΜΕΣ ΕΠΕΚΤΕΙΝΟΝΤΑΙ ΜΕΧΡΙ ΤΟ ΥΨΟΣ ΤΟΥ ΥΠΟΣΤΑΘΜΟΥ ΤΗΣ Δ.Ε.Η.

Δ4 ΕΦΑΡΜΟΓΗ ΟΡΙΟΓΡΑΜΜΩΝ ΑΙΓΙΑΛΟΥ ΚΑΙ ΠΑΡΑΛΙΑΣ ΣΥΜΦΩΝΑ ΜΕ ΤΗΝ ΑΠΟΦΑΣΗ ΝΟΜΑΡΧΗ ΕΒΡΟΥ 793/03.8.1994 ΦΕΚ 702/18.07.1994

Δ4.1. ΤΟ ΠΡΟΒΟΛΙΚΟ ΣΥΣΤΗΜΑ ΑΝΑΦΟΡΑΣ ΤΩΝ ΟΡΘΟΓΩΝΙΩΝ ΣΥΝΤΕΤΑΓΜΕΝΩΝ ΤΗΣ ΠΑΡΑΠΑΝΩ ΕΡΓΑΣΙΑΣ ΕΙΝΑΙ Η ΠΡΟΒΟΛΗ ΗΑΤΤ ΣΕ Φο 40 15 Λο 01 45. ΟΙ ΣΥΝ-ΝΕΣ ΤΩΝ ΚΟΡΥΦΩΝ ΤΩΝ ΠΑΡΑΠΑΝΩ ΟΡΙΟΓΡΑΜΜΩΝ ΜΕΤΕΤΡΑΠΗΣΑΝ ΣΤΗΝ ΕΓΚΑΡΣΙΑ ΜΕΡΚΑΤΟΡΙΚΗ ΠΡΟΒΟΛΗ 3 ΜΟΙΡΩΝ (ΤΜ3ο). ΣΑΝ ΜΕΘΟΔΟΣ ΜΕΤΑΤΡΟΠΗΣ ΕΠΙΛΕΧΘΗΚΕ ΑΥΤΟΣ ΤΩΝ ΚΟΙΝΩΝ ΣΗΜΕΙΩΝ. ΣΑΝ ΚΟΙΝΑ ΣΗΜΕΙΑ ΧΡΗΣΙΜΟΠΟΙΗΘΗΚΑΝ ΤΑ ΤΡΙΓΩΝΟΜΕΤΡΙΚΑ ΤΗΣ Γ.Υ.Σ. ΣΤΙΣ ΔΥΟ ΠΡΟΒΟΛΕΣ (ΠΡΟΒΟΛΗ ΗΑΤΤ κ ΤΜ3ο) ΚΑΙ ΧΡΗΣΙΜΟΠΟΙΗΘΗΚΕ ΜΕΤΑΣΧΗΜΑΤΙΣΜΟΣ ΟΜΟΙΟΤΗΤΑΣ. ΤΟ ΜΕΣΟ ΤΕΤΡΑΓΩΝΙΚΟ ΣΦΑΛΜΑ ΤΟΥ ΜΕΤΑΣΧΗΜΑΤΙΣΜΟΥ ΥΠΟΛΟΓΙΣΤΗΚΕ ΣΕ 0.00273 μ. ΣΑΝ ΚΟΙΝΑ ΣΗΜΕΙΑ (ΤΡΙΓΩΝΟΜΕΤΡΙΚΑ) ΧΡΗΣΙΜΟΠΟΙΗΘΗΚΑΝ ΤΑ ΠΑΡΑΚΑΤΩ : ΑΛΩΝΙΑ , ΚΟΥΦΚΙ , ΑΓ. ΑΝΔΡΕΑΣ , ΦΑΡΟΣ ΚΑΜΑΡΙΩΤΙΣΣΑΣ , ΦΑΡΟΣ ΑΚΡΩΤΗΡΙΟΥ , ΓΑΛΑΤΑΣ , ΜΑΚΡΥΛΙΕΣ , ΤΟΥΡΛΙ.

Δ5 ΕΦΑΡΜΟΓΗ ΕΓΚΕΚΡΙΜΕΝΗΣ ΠΟΛΕΟΔΟΜΙΚΗΣ ΜΕΛΕΤΗΣ ΟΙΚΙΣΜΟΥ ΚΑΜΑΡΙΩΤΙΣΣΑΣ

Δ5.1 ΕΦΑΡΜΟΣΤΗΚΑΝ ΟΙ ΟΙΚΟΔΟΜΙΚΕΣ ΚΑΙ ΡΥΜΟΤΟΜΙΚΕΣ ΓΡΑΜΜΕΣ ΠΟΥ ΕΧΟΥΝ ΣΧΕΣΗ ΜΕ ΤΟΝ ΠΑΡΑΠΑΝΩ ΚΑΘΟΡΙΣΜΟ ΟΡΙΟΓΡΑΜΜΩΝ ΑΙΓΙΑΛΟΥ κ ΠΑΡΑΛΙΑΣ.

Δ6. ΠΑΡΑΤΗΡΗΣΕΙΣ

Δ6.1 ΣΑΝ ΣΥΣΤΗΜΑ ΑΝΑΦΟΡΑΣ ΟΡΘΟΓΩΝΙΩΝ ΣΥΝ-ΝΩΝ ΕΠΙΛΕΧΘΗΚΕ ΑΥΤΟ ΤΗΣ ΕΓΚΑΡΣΙΑΣ ΜΕΡΚΑΤΟΡΙΚΗΣ ΠΡΟΒΟΛΗΣ 3 ΜΟΙΡΩΝ ΓΙΑ ΤΗΝ ΑΜΜΕΣΗ ΣΥΣΧΕΤΙΣΗ ΤΟΥ ΠΑΡΟΝΤΟΣ ΔΙΑΓΡΑΜΜΑΤΟΣ ΜΕ ΤΟ ΕΓΚΕΚΡΙΜΕΝΟ ΡΥΜΟΤΟΜΙΚΟ ΣΧΕΔΙΟ ΤΟΥ ΟΙΚΙΣΜΟΥ ΚΑΜΑΡΙΩΤΙΣΣΑΣ.

ΑΛΕΞ/ΠΟΛΗ Νοέμ 2000

Ο ΣΥΝΤΑΞΑΣ

ΔΗΜΗΤΡΗΣ Κ. ΠΡΩΤΟΣ
ΤΟΠΟΓΡΑΦΟΣ ΜΗΧΑΝΙΚΟΣ
ΜΕΛΟΣ Τ.Ε.Ε. ΑΡ. 47324 - ΑΦΜ. 041464333
ΙΩΝΟΣ ΔΡΑΓΟΥΜΗ 8 - ΤΗΛ. 29.626
681 00 ΑΛΕΞΑΝΔΡΟΥΠΟΛΗ
ΔΟΥ ΑΛΕΞ/ΠΟΛΗΣ

ΕΛΕΓΧΘΗΚΕ
- Ο -

ΘΕΩΡΗΘΗΚΕ
- Ο -



ΕΘΕΩΡΗΘΗ
Αλεξ/πολη 10 / 11 / 2000
Η
ΔΙΕΥΘΥΝΤΡΙΑ

ΑΝΝΑ ΠΕΡΑΚΗ ΚΟΓΙΟΜΤΖΗ
ΑΡΧΙΤ. ΜΗΧ.ΚΟΣ ΜΕ Α' Β

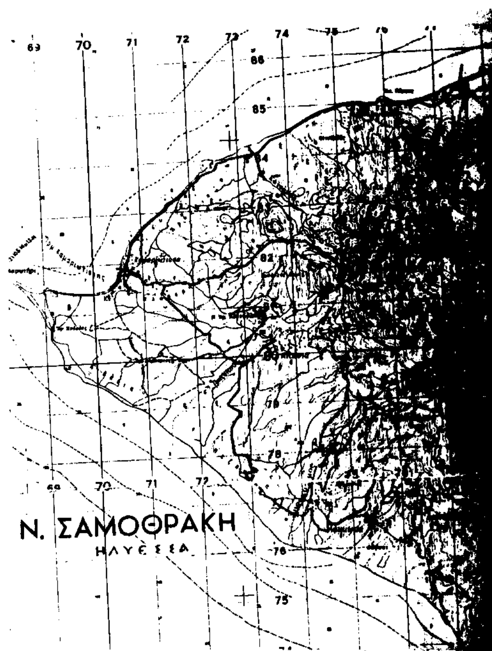
ΥΠΟΜΝΗΜΑ ΕΠΙΤΡΟΠΗΣ

1. ΤΟ ΠΑΡΟΝ ΤΟΠΟΓΡΑΦΙΚΟ ΣΥΝΟΔΕΥΕΙ ΤΗΝ ΑΠΟ 10.11.2000 ΕΚΘΕΣΗ ΤΗΣ ΕΠΙΤΡΟΠΗΣ ΚΑΘΟΡΙΣΜΟΥ ΤΩΝ ΟΡΙΩΝ ΤΟΥ ΑΙΓΙΑΛΟΥ ΚΑΙ ΠΑΡΑΛΙΑΣ (ΑΡΘΡΟ 74 ΠΔ/636/77).
2. ΟΡΙΟΓΡΑΜΜΗ ΑΙΓΙΑΛΟΥ : ——— ΚΟΚΚΙΝΗ (Α13.Α21.Α22.Α23.Α24.Α25.Α26.Α27.Α28.Α29.Α30.Α31.Α32.Α33.Α34 17)
3. ΟΡΙΟΓΡΑΜΜΗ ΠΑΡΑΛΙΑΣ : ——— ΚΙΤΡΙΝΗ (Π13.Π21.Π22.Π23.Π24.Π25.Π26.Π27.Π28.Π29.Π30.Π31.Π32.Π33.Π34.Π35 17')
4. ΟΡΙΟΓΡΑΜΜΗ ΠΑΛΑΙΟΥ ΑΙΓΙΑΛΟΥ : ——— ΚΥΑΝΗ (ΑΠ1.ΑΠ2.ΑΠ3.ΑΠ4.ΑΠ5.ΑΠ6.ΑΠ7.ΑΠ8.ΑΠ9.ΑΠ10
5. ΟΡΙΟΓΡΑΜΜΗ ΕΓΚΕΚΡΙΜΕΝΗΣ ΧΕΡΣΕΑΣ ΖΩΝΗΣ ΛΙΜΕΝΟΣ : ——— ΠΡΑΣΙΝΗ ΣΥΝΕΧΗΣ (Α.Β.Γ.Δ.Ε.Ζ.Η.Θ.Ι)
6. ΟΙ ΚΟΡΥΦΕΣ ΤΩΝ ΟΡΙΟΓΡΑΜΜΩΝ ΑΙΓΙΑΛΟΥ , ΠΑΡΑΛΙΑΣ ΚΑΙ ΠΑΛΑΙΟΥ ΑΙΓΙΑΛΟΥ ΠΡΟΣΔΙΟΡΙΖΟΝΤΑΙ ΑΠΟ ΣΤΑΘΕΡΑ ΠΟΛΥΓΩΝΟΜΕΤΡΙΚΑ ΣΗΜΕΙΑ ΜΕ ΣΥΝΤΕΤΑΓΜΕΝΕΣ ΕΝΤΑΓΜΕΝΕΣ ΣΤΟ ΕΘΝΙΚΟ ΔΙΚΤΥΟ.
7. ΟΙ ΣΥΝΤΕΤΑΓΜΕΝΕΣ ΤΩΝ ΚΟΡΥΦΩΝ ΤΩΝ ΟΡΙΟΓΡΑΜΜΩΝ ΑΙΓΙΑΛΟΥ , ΠΑΡΑΛΙΑΣ ΚΑΙ ΠΑΛΑΙΟΥ ΑΙΓΙΑΛΟΥ ΑΝΑΓΡΑΦΟΝΤΑΙ ΣΕ ΜΟΡΦΗ ΠΙΝΑΚΑ ΠΑΡΑΠΑΝΩ.
8. ΚΑΘΟΡΙΖΕΤΑΙ ΖΩΝΗ ΠΑΡΑΛΙΑΣ ΠΛΑΤΟΥΣ 15.00 μ. (ΔΕΚΑ ΠΕΝΤΕ ΜΕΤΡΩΝ) ΓΙΑ ΤΗΝ ΕΞΥΠΗΡΕΤΗΣΗ ΤΩΝ ΣΚΟΠΩΝ ΤΟΥ ΑΡΘΡΟΥ 7 ΠΑΡ. 1 ΤΟΥ Α.Ν. 2344/40 (ΦΕΚ 154 Α') ΣΥΜΦΩΝΑ ΚΑΙ ΜΕ ΤΟ ΑΡΘΡΟ 3 ΤΟΥ Ν. 653/77 (ΦΕΚ 214 Α') ΕΝΤΟΣ ΤΗΣ ΟΠΟΙΑΣ ΥΠΑΡΧΟΥΝ ΚΤΙΣΜΑΤΑ ΠΟΥ ΔΕΝ ΕΞΑΙΡΟΥΝΤΑΙ ΑΠΟ ΑΥΤΗΝ.

Η ΕΠΙΤΡΟΠΗ

Ο ΠΡΟΕΔΡΟΣ

ΤΑ ΜΕΛΗ



ΜΕΛΕΤΗ	ΚΑΘΟΡΙΣΜΟΣ ΟΡΙΟΓΡΑΜΜΩΝ ΑΙΓΙΑΛΟΥ κ ΠΑΡΑΛΙΑΣ ΣΤΟΝ ΛΙΜΕΝΑ ΚΑΜΑΡΙΩΤΙΣΣΑΣ Ν. ΣΑΜΟΘΡΑΚΗΣ Ν. ΕΒΡΟΥ
ΕΡΓΟΔΟΤΗΣ	ΛΙΜΕΝΙΚΟ ΤΑΜΕΙΟ ΑΛΕΞ-ΠΟΛΗΣ
ΜΕΛΕΤΗΤΗΣ	ΠΡΩΤΟΣ ΔΗΜΗΤΡΗΣ ΤΟΠΟΓΡΑΦΟΣ ΜΗΧ-ΚΟΣ
ΘΕΜΑ ΣΧΕΔΙΟΥ	ΟΡΙΖΟΝΤΙΟΓΡΑΦΙΑ ΠΕΡΙΟΧΗΣ ΜΕΛΕΤΗΣ
ΠΙΝΑΚΙΔΑ 02	ΔΙΑΓΡΑΜΜΑ ΣΥΝΔΕΣΗΣ ΠΙΝΑΚΙΔΩΝ 3 2 1
ΚΛΙΜΑΚΑ 1:500	ΧΡΟΝΟΣ ΣΥΝΤΑΞΗΣ Α' ΕΞΑΜΗΝΟ [illegible]
	ΥΠΟΓΡΑΦΗ
Ο ΜΕΛΕΤΗΤΗΣ	
Ο ΕΠΙΒΛΕΠΩΝ	

ΘΡΑΚΙΚΟ ΠΕΛΑΓΟΣ

ΚΡΟΚΑΛΕΣ

13=ΑΠ10

ΟΡΙΟΓΡΑΜΜΗ
ΠΑΛΑΙΟΥ ΑΙΓΙΑΛΟΥ

ΚΑΘΟΡΙΣΘΕΙΣΑ ΟΡΙΟΓΡΑΜΜΗ
ΧΕΡΣΑΙΑΣ ΖΩΝΗΣ ΛΙΜΕΝΟΣ
ΑΠΟΦ. ΝΟΜΑΡΧΗ ΕΒΡΟΥ
25528/07.06.1968
ΦΕΚ 311/03.07.1968

Α

14

14'

ΑΠ9

ΚΡΟΚΑΛΕΣ

ΤΣΙΜΕΝΤΟΠΕΤΡΩΣΗ

Η=0.25

15

15'

ΠΛΑΤΟΣ ΖΩΝΗΣ ΠΑΡΑΛΙΑΣ 10 μ.

ΘΡΑΚΙΚΟ ΠΕΛΑΓΟΣ

ΚΡΟΚΑΛΕΣ

16

16'

ΚΑΘΟΡΙΣΘΕΙΣΕΣ ΟΡΙΟΓΡΑΜΜΕΣ
ΑΙΓΙΑΛΟΥ ΚΑΙ ΠΑΡΑΛΙΑΣ
ΑΠΟΦ. ΝΟΜΑΡΧΗ ΕΒΡΟΥ
Υ8989/08.10.1979
ΦΕΚ 670/23.11.1979

Η=0.02

ΟΡΙΟΓΡ. ΑΙΓΙΑΛΟΥ

ΟΡΙΟΓΡ. ΠΑΡΑΛΙΑΣ

Η=1.65

Η=1.79

17

17'

ΑΠ8

Π35

Β

20.00

ΟΤ 4

1Π 2Π 3Π 1Κ 2Κ

ΚΡΟΚΑΛΕΣ
ΑΣΦΑΛΤΟΣ
ΟΤ 1
ΠΡΟΣ ΘΕΡΜΑ
2Π
ΞΕΝΟΔΟΧΕΙΟ ΝΙΚΗ
ΚΟ ΠΕΛΑΓΟΣ
ΟΤ 2
13=ΑΠ10
ΑΠ9
ΟΤ 4
ΠΡΟΣ ΘΕΡΜΑ

ΥΠΟΜΝΗΜΑ

ΤΟΠΟΓΡΑΦΙΚΟ ΔΙΑΓΡΑΜΜΑ ΚΑΘΟΡΙΣΜΟΥ ΟΡΙΟΓΡΑΜΜΩΝ ΑΙΓΙΑΛΟΥ κ ΠΑΡΑΛΙΑΣ ΛΙΜΕΝΟΣ ΚΑΜΑΡΙΩΤΙΣΣΑΣ Ν. ΣΑΜΟΘΡΑΚΗΣ Ν. ΕΒΡΟΥ

ΠΕΡΙΟΧΗ : ΛΙΜΕΝΑΣ ΚΑΜΑΡΙΩΤΙΣΣΑΣ . ΣΑΜΟΘΡΑΚΗΣ
ΕΝΔΙΑΦΕΡΟΜΕΝΟΣ : ΛΙΜΕΝΙΚΟ ΤΑΜΕΙΟ ΑΛΕΞ/ΠΟΛΗΣ
ΔΗΜΟΣ : ΣΑΜΟΘΡΑΚΗΣ Ν. ΕΒΡΟΥ
ΕΠΑΡΧΙΑ : ΑΛΕΞ/ΠΟΛΗΣ
ΑΡΜΟΔΙΑ ΟΙΚ. ΕΦΟΡΙΑ : ΑΛΕΞ/ΠΟΛΗΣ
ΝΟΜΑΡΧΙΑ : Ν.Α. ΡΟΔΟΠΗΣ-ΕΒΡΟΥ Ν.Δ. ΕΒΡΟΥ

ΚΛΙΜΑΚΑ : 1 : 500

Α. ΤΡΙΓΩΝΟΜΕΤΡΙΚΗ ΕΞΑΡΤΗΣΗ
ΜΕΡΚΑΤΟΡΙΚΗ ΠΡΟΒΟΛΗ 3 ΜΟΙΡΩΝ
(ΣΥΝ-ΝΕΣ ΧΡΗΣΙΜΟΠΟΙΗΘΕΝΤΩΝ ΤΡΙΓΩΝΟΜΕΤΡΙΚΩΝ)

ΤΡΙΓ/ΚΟ	Χ	Ψ	ΤΡΙΓ/ΚΟ	Χ	Ψ
ΑΓ. ΑΝΔΡΕΑΣ	93347.046	718377.290	ΤΟΥΡΑΙ	97482.243	71[illegible]49.101
ΑΛΩΝΙΑ	937630.060	718420.314			

Β. ΣΥΜΒΟΛΙΣΜΟΙ

ΚΤΙΣΜΑ
Χ –Χ–Χ– Χ –Χ : ΠΕΡΙΦΡΑΞΗ
ΣΤΥΛΟΣ Δ.Ε.Η.
ΛΙΘΟΡΡΙΠΕΣ

1Κ ΕΝΑΣ ΟΡΟΦΟΣ - ΚΕΡΑΜΟΣΚΕΠΗ
2Κ : ΔΥΟ ΟΡΟΦΟΙ - ΚΕΡΑΜΟΣΚΕΠΗ (ΙΣΟΓΕΙΟ ΚΑΙ ΕΝΑΣ ΟΡΟΦΟΣ)
1Π ΕΝΑΣ ΟΡΟΦΟΣ - ΠΛΑΚΟΣΚΕΠΗ
2Π : ΔΥΟ ΟΡΟΦΟΙ - ΠΛΑΚΟΣΚΕΠΗ (ΙΣΟΓΕΙΟ ΚΑΙ ΕΝΑΣ ΟΡΟΦΟΣ)
Κ.Ο.Κ.

: ΟΡΙΟΓΡΑΜΜΗ ΑΙΓΙΑΛΟΥ (ΚΟΚΚΙΝΗ)
ΟΡΙΟΓΡΑΜΜΗ ΠΑΛΑΙΟΥ ΑΙΓΙΑΛΟΥ (ΚΥΑΝΗ)
ΟΡΙΟΓΡΑΜΜΗ ΠΑΡΑΛΙΑΣ (ΚΙΤΡΙΝΗ)
ΙΣΧΥΟΥΣΑ ΣΗΜΕΡΑ ΟΡΙΟΓΡΑΜΜΗ ΧΕΡΣΕΑΣ ΖΩΝΗ ΛΙΜΕΝΟΣ (ΠΡΑΣΙΝΗ ΣΥΝΕΧΗΣ)
: ΟΙΚΟΔΟΜΙΚΗ ΓΡΑΜΜΗ (ΚΑΦΕ)
: ΡΥΜΟΤΟΜΙΚΗ ΓΡΑΜΜΗ (ΜΩΒ)

ΣΑΝ ΧΡΩΜΑΤΑ ΤΗΣ ΟΙΚΟΔΟΜΙΚΗΣ ΚΑΙ ΡΥΜΟΤΟΜΙΚΗΣ ΓΡΑΜΜΗΣ ΕΠΙΛΕΧΘΗΣΑΝ ΤΟ ΚΑΦΕ ΚΑΙ ΜΩΒ ΑΝΤΙ ΤΟΥ ΚΟΚΚΙΝΟΥ ΚΑΙ ΠΡΑΣΙΝΟΥ ΑΝΤΙΣΤΟΙΧΑ ΓΙΑ ΤΟΝ ΛΟΓΟ ΟΤΙ ΤΟ ΚΟΚΚΙΝΟ ΚΑΙ ΠΡΑΣΙΝΟ ΧΡΗΣΙΜΟΠΟΙΗΘΗΚΑΝ ΓΙΑ ΤΗΝ ΠΕΡΙΓΡΑΦΗ ΤΩΝ ΟΡΙΟΓΡΑΜΜΩΝ ΑΙΓΙΑΛΟΥ ΚΑΙ ΧΕΡΣΕΑΣ ΖΩΝΗΣ ΛΙΜΕΝΟΣ.

Γ. ΠΙΝΑΚΕΣ ΣΥΝΤΕΤΑΓΜΕΝΩΝ

Γ1. ΠΙΝΑΚΑΣ ΣΥΝ-ΝΩΝ ΚΟΡΥΦΩΝ ΑΙΓΙΑΛΟΥ

ΟΡΙΟΓΡΑΜΜΗ ΑΙΓΙΑΛΟΥ ΣΥΜΦΩΝΑ ΜΕ ΤΗΝ ΑΠΟΦΑΣΗ ΝΟΜΑΡΧΗ ΕΒΡΟΥ Υ[illegible]/08.10.1979 ΦΕΚ 670/23.11.1979

ΚΟΡΥΦΗ	Χ	Ψ	ΚΟΡΥΦΗ	Χ	Ψ
11	94540.36	719594.68	12	94509.68	719534.36
13	94480.86	719505.54	14	94466.77	719457.67
15	94443.57	719412.68	16	94433.16	719389.33
17	94418.07	719367.53			

ΟΙ ΠΑΡΑΠΑΝΩ ΣΥΝ-ΝΕΣ ΥΠΟΛΟΓΙΣΤΗΚΑΝ ΚΑΤΑ ΤΗΝ ΕΚΠΟΝΗΣΗ ΤΗΣ ΠΑΡΟΥΣΑΣ ΜΕΛΕΤΗΣ. ΣΤΟ ΑΝΤΙΣΤΟΙΧΟ ΦΕΚ ΔΕΝ ΑΝΑΦΕΡΟΝΤΑΙ ΣΥΝ-ΝΕΣ (ΒΛ. ΦΕΚ 670/23.11.1979 κ ΠΑΡΑΓΡΑΦΟ Δ3 ΤΗΣ ΤΕΧΝΙΚΗΣ ΕΚΘΕΣΗΣ ΤΟΥ ΠΑΡΟΝΤΟΣ)

ΟΡΙΟΓΡΑΜΜΗ ΑΙΓΙΑΛΟΥ ΣΥΜΦΩΝΑ ΜΕ ΤΗΝ ΑΠΟΦΑΣΗ ΝΟΜΑΡΧΗ ΕΒΡΟΥ 793/03.8.1994 ΦΕΚ 702/18.07.1994

Α12	94101.23	718824.06	Α13	94172.12	718859.53
Α14	94242.57	71[illegible].80	Α15	94298.28	718874.37

ΣΥΜΦΩΝΑ ΜΕ ΤΗΝ ΠΑΡΟΥΣΑ ΟΡΙΟΘΕΤΗΣΗ

ΚΟΡΥΦΗ	Χ	Ψ	ΚΟΡΥΦΗ	Χ	Ψ
Α13	94172.12	718859.53	Α21	94[illegible].56	71[illegible].50
Α22	94176.062	718822.043	Α23	94[illegible].663	718834.124
Α24	94174.[illegible]	718840.150	Α25	94200.546	71[illegible].809
Α26	94236.823	718825.536	Α27	94257.747	71[illegible].480
Α28	94262.381	71[illegible].829	Α29	94280.976	71[illegible].908
Α30	94330.107	71[illegible].545	Α31	94364.142	719175.238
Α32	94375.314	71[illegible].634	Α33	94340.[illegible]	71[illegible].791
Α34	94384.55	719319.40	17	94418.07	719367.53

Η ΚΟΡΥΦΗ Α13 ΑΝΑΦΕΡΕΤΑΙ ΣΤΟΝ ΚΑΘΟΡΙΣΜΟ ΟΡΙΟΓΡΑΜΜΩΝ ΑΙΓΙΑΛΟΥ ΚΑΙ ΠΑΡΑΛΙΑΣ ΣΥΜΦΩΝΑ ΜΕ ΤΗΝ ΑΠΟΦΑΣΗ ΝΟΜΑΡΧΗ ΕΒΡΟΥ 793/03.8.1994 ΦΕΚ 702/18.07.1994

Η ΚΟΡΥΦΗ 17 ΑΝΑΦΕΡΕΤΑΙ ΣΤΟΝ ΚΑΘΟΡΙΣΜΟ ΟΡΙΟΓΡΑΜΜΩΝ ΑΙΓΙΑΛΟΥ ΚΑΙ ΠΑΡΑΛΙΑΣ ΣΥΜΦΩΝΑ ΜΕ ΤΗΝ ΑΠΟΦΑΣΗ ΝΟΜΑΡΧΗ ΕΒΡΟΥ Υ[illegible]/08.10.1979 ΦΕΚ 670/23.11.1979

ΟΙ ΚΟΡΥΦΕΣ Α14 κ Α15 ΤΗΣ ΑΠΟΦΑΣΗΣ ΝΟΜΑΡΧΗ ΕΒΡΟΥ 793/03.8.1994 ΦΕΚ 702/18.07.1994 ΚΑΤΑΡΓΟΥΝΤΑΙ ΚΑΙ ΜΕΤΑΤΡΕΠΟΝΤΑΙ ΣΕ ΚΟΡΥΦΕΣ ΠΑΛΑΙΟΥ ΑΙΓΙΑΛΟΥ

Γ2. ΠΙΝΑΚΑΣ ΣΥΝ-ΝΩΝ ΚΟΡΥΦΩΝ ΠΑΡΑΛΙΑΣ

ΟΡΙΟΓΡΑΜΜΗ ΠΑΡΑΛΙΑΣ ΣΥΜΦΩΝΑ ΜΕ ΤΗΝ ΑΠΟΦΑΣΗ ΝΟΜΑΡΧΗ ΕΒΡΟΥ Υ[illegible]/08.10.1979 ΦΕΚ 670/23.11.1979

ΚΟΡΥΦΗ	Χ	Ψ	ΚΟΡΥΦΗ	Χ	Ψ
11'	94540.29	71[illegible].14	12'	94518.24	719529.13
13'	94487.83	71[illegible].47	14'	94475.76	719453.26
15'	94462.[illegible]	71[illegible].36	16'	94441.80	719384.40
17'	94426.29	719361.84			

ΟΙ ΠΑΡΑΠΑΝΩ ΣΥΝ-ΝΕΣ ΥΠΟΛΟΓΙΣΤΗΚΑΝ ΚΑΤΑ ΤΗΝ ΕΚΠΟΝΗΣΗ ΤΗΣ ΠΑΡΟΥΣΑΣ ΜΕΛΕΤΗΣ. ΣΤΟ ΑΝΤΙΣΤΟΙΧΟ ΦΕΚ ΔΕΝ ΑΝΑΦΕΡΟΝΤΑΙ ΣΥΝ-ΝΕΣ (ΒΛ. ΦΕΚ 670/23.11.1979 κ ΠΑΡΑΓΡΑΦΟ Δ3 ΤΗΣ ΤΕΧΝΙΚΗΣ ΕΚΘΕΣΗΣ ΤΟΥ ΠΑΡΟΝΤΟΣ)

ΟΡΙΟΓΡΑΜΜΗ ΠΑΡΑΛΙΑΣ ΣΥΜΦΩΝΑ ΜΕ ΤΗΝ ΑΠΟΦΑΣΗ ΝΟΜΑΡΧΗ ΕΒΡΟΥ 793/03.8.1994 ΦΕΚ 702/18.07.1994

Π12	94[illegible].01	71[illegible].77	Π13	94177.29	718850.94
Π14	94240.30	718802.36	Π15	94305.85	71[illegible].84

ΣΥΜΦΩΝΑ ΜΕ ΤΗΝ ΠΑΡΟΥΣΑ ΟΡΙΟΘΕΤΗΣΗ

ΚΟΡΥΦΗ	Χ	Ψ	ΚΟΡΥΦΗ	Χ	Ψ
Π13	94177.29	718850.94	Π21	94179.761	71[illegible]
Π22	94218.113	718884.419	Π23	94[illegible].758	71[illegible].017
Π24	94187.881	718831.451	Π25	94[illegible].548	71[illegible].319
Π26	94236.437	718804.417	Π27	94[illegible].185	71[illegible].881
Π28	94287.797	718877.716	Π29	94[illegible].303	71[illegible].830
Π30	94343.728	719086.220	Π31	94378.782	719171.415
Π32	94392.071	719277.761	Π33	94379.172	71[illegible].345
Π34	94386.37	719310.22	Π36	94430.37	71[illegible]
17'	94426.29	719361.84			

ΓΙΑ ΤΗΝ ΔΙΑΔΡΟΜΗ Π21-Π22 ΤΟ ΠΛΑΤΟΣ ΤΗΣ ΖΩΝΗΣ ΠΑΡΑΛΙΑΣ ΕΙΝΑΙ ΜΕΤΑΒΛΗΤΟ ΚΑΙ ΤΑΥΤΙΖΕΤΑΙ ΜΕ ΤΗΝ ΡΥΜΟΤΟΜΙΚΗ ΓΡ. ΤΟΥ Ο.Τ. 65

Η ΚΟΡΥΦΗ Π13 ΑΝΑΦΕΡΕΤΑΙ ΣΤΟΝ ΚΑΘΟΡΙΣΜΟ ΟΡΙΟΓΡΑΜΜΩΝ ΑΙΓΙΑΛΟΥ ΚΑΙ ΠΑΡΑΛΙΑΣ ΣΥΜΦΩΝΑ ΜΕ ΤΗΝ ΑΠΟΦΑΣΗ ΝΟΜΑΡΧΗ ΕΒΡΟΥ 793/03.8.1994 ΦΕΚ 702/18.07.1994

Η ΚΟΡΥΦΗ 17' ΑΝΑΦΕΡΕΤΑΙ ΣΤΟΝ ΚΑΘΟΡΙΣΜΟ ΟΡΙΟΓΡΑΜΜΩΝ ΑΙΓΙΑΛΟΥ ΚΑΙ ΠΑΡΑΛΙΑΣ ΣΥΜΦΩΝΑ ΜΕ ΤΗΝ ΑΠΟΦΑΣΗ ΝΟΜΑΡΧΗ ΕΒΡΟΥ Υ[illegible]/08.10.1979 ΦΕΚ 670/23.11.1979

ΟΙ ΚΟΡΥΦΕΣ Π14 κ Π15 ΤΗΣ ΑΠΟΦΑΣΗΣ ΝΟΜΑΡΧΗ ΕΒΡΟΥ 793/03.8.1994 ΦΕΚ 702/18.07.1994 ΚΑΤΑΡΓΟΥΝΤΑΙ.

Γ3. ΠΙΝΑΚΑΣ ΣΥΝ-ΝΩΝ ΚΟΡΥΦΩΝ ΠΑΛΑΙΟΥ ΑΙΓΙΑΛΟΥ

ΣΥΜΦΩΝΑ ΜΕ ΤΗΝ ΠΑΡΟΥΣΑ ΟΡΙΟΘΕΤΗΣΗ

ΚΟΡΥΦΗ	Χ	Ψ	ΚΟΡΥΦΗ	Χ	Ψ
ΑΠ1=Α13	94172.12	718859.53	ΑΠ2=Α14	94242.57	71[illegible].80
ΑΠ3=Α15	94298.28	718874.37	ΑΠ4	94317.800	71[illegible]
ΑΠ5	94340.119	719031.681	ΑΠ6	94[illegible].980	71[illegible].087
ΑΠ7	94430.731	719245.577	ΑΠ8	94452.626	71[illegible]
ΑΠ9	94469.416	719442.342	ΑΠ10	943[illegible]	71[illegible].64

Γ4. ΠΙΝΑΚΑΣ ΣΥΝ-ΝΩΝ ΚΟΡΥΦΩΝ ΕΓΚΕΚΡΙΜΕΝΗΣ ΧΕΡΣΕΑΣ ΖΩΝΗΣ ΛΙΜΕΝΟΣ

ΟΡΙΟΓΡΑΜΜΗ ΧΕΡΣΕΑΣ ΖΩΝΗΣ ΛΙΜΕΝΟΣ ΚΑΜΑΡΙΩΤΙΣΣΑΣ ΣΥΜΦΩΝΑ ΜΕ ΤΗΝ ΑΠΟΦΑΣΗ ΝΟΜΑΡΧΗ ΕΒΡΟΥ 25628/07.06.[illegible] ΦΕΚ 311/03.07.[illegible]

ΚΟΡΥΦΗ	Χ	Ψ	ΚΟΡΥΦΗ	Χ	Ψ
Α	94458.38	719460.85	Β	94437.00	71[illegible].05
Γ	94427.01	719309.36	Δ	94419.11	71[illegible].87
Ε	94410.01	719229.27	Ζ	94404.74	719205.21
Η	94393.48	719170.49	Θ	94370.63	719103.41
Ι	94293.23	718979.34			

ΟΙ ΠΑΡΑΠΑΝΩ ΣΥΝ-ΝΕΣ ΥΠΟΛΟΓΙΣΤΗΚΑΝ ΚΑΤΑ ΤΗΝ ΕΚΠΟΝΗΣΗ ΤΗΣ ΠΑΡΟΥΣΑΣ ΜΕΛΕΤΗΣ. ΣΤΟ ΑΝΤΙΣΤΟΙΧΟ ΦΕΚ ΔΕΝ ΑΝΑΦΕΡΟΝΤΑΙ ΣΥΝ-ΝΕΣ (ΒΛ. ΦΕΚ 311/03.07.[illegible] κ ΠΑΡΑΓΡΑΦΟ Δ2 ΤΗΣ ΤΕΧΝΙΚΗΣ ΕΚΘΕΣΗΣ ΤΟΥ ΠΑΡΟΝΤΟΣ)

Δ. ΤΕΧΝΙΚΗ ΕΚΘΕΣΗ

ΑΦΟΡΑ ΤΗΝ ΠΕΡΙΓΡΑΦΗ ΤΟΥ ΤΡΟΠΟΥ ΣΥΝΤΑΞΗΣ ΤΟΥ ΠΑΡΟΝΤΟΣ ΤΟΠΟΓΡΑΦΙΚΟΥ ΔΙΑΓΡΑΜΜΑΤΟΣ ΚΑΙ ΤΥΧΟΝ ΠΑΡΑΤΗΡΗΣΕΙΣ ΕΠΙ ΤΩΝ ΠΡΟΗΓΟΥΜΕΝΩΝ ΑΠΟΦΑΣΕΩΝ ΝΟΜΑΡΧΗ ΠΟΥ ΕΛΑΒΑΝ ΧΩΡΑ ΣΤΗΝ ΥΠΟ ΜΕΛΕΤΗ ΠΕΡΙΟΧΗ.

Δ1. ΤΟΠΟΓΡΑΦΙΚΑ ΥΠΟΒΑΘΡΑ

ΤΟ ΠΑΡΟΝ ΤΟΠΟΓΡΑΦΙΚΟ ΔΙΑΓΡΑΜΜΑ ΣΤΗΡΙΧΘΗΚΕ :

Δ1.1. ΣΤΗΝ ΜΕΛΕΤΗ "ΤΟΠΟΓΡΑΦΙΚΗ - ΚΤΗΜΑΤΟΓΡΑΦΙΚΗ ΜΕΛΕΤΗ ΜΕ ΕΠΙΓΕΙΕΣ ΜΕΘΟΔΟΥΣ ΤΟΥ ΟΙΚΙΣΜΟΥ ΚΑΜΑΡΙΩΤΙΣΣΑΣ ΤΟΥ ΔΗΜΟΥ ΣΑΜΟΘΡΑΚΗΣ" ΠΟΥ ΕΚΠΟΝΗΘΗΚΕ ΚΑΤΑ ΤΟ ΕΤΟΣ [illegible] ΑΠΟ ΤΟΝ ΔΗΜΗΤΡΗ ΠΕΤΡΙΔΗ ΤΟΠΟΓΡΑΦΟ ΜΗΧ-ΚΟ.

Δ1.2. ΣΤΟ ΤΟΠΟΓΡΑΦΙΚΟ ΥΠΟΒΑΘΡΟ (ΝΟΤΙΑ ΤΟΥ ΥΠΗΝΕΜΟΥ ΜΩΛΟΥ) ΤΟ ΟΠΟΙΟ ΧΡΗΣΙΜΟΠΟΙΗΘΗΚΕ ΓΙΑ ΤΟΝ ΚΑΘΟΡΙΣΜΟ ΟΡΙΟΓΡΑΜΜΩΝ ΑΙΓΙΑΛΟΥ ΚΑΙ ΠΑΡΑΛΙΑΣ ΣΤΗΝ ΠΕΡΙΟΧΗ ΝΟΤΙΑ ΤΟΥ ΥΠΗΝΕΜΟΥ ΜΩΛΟΥ ΚΑΤΑ ΤΟ ΕΤΟΣ 1994 (βλ. ΑΠΟΦΑΣΗ ΝΟΜΑΡΧΗ ΕΒΡΟΥ 702/18.07.1994 ΦΕΚ 793/03.08.1994)

Δ1.3. ΣΕ ΣΥΜΠΛΗΡΩΜΑΤΙΚΕΣ ΑΠΟΤΥΠΩΣΕΙΣ ΚΑΤΑ ΤΗΝ ΔΙΑΡΚΕΙΑ ΤΟΥ ΚΑΛΟΚΑΙΡΙΟΥ [illegible] ΣΤΗΝ ΠΑΡΑΛΙΑΚΗ ΖΩΝΗ ΤΟΥ ΛΙΜΕΝΟΣ ΚΑΜΑΡΙΩΤΙΣΣΑΣ (ΝΗΣΙΔΕΣ - ΚΙΟΣΚΙ - ΝΕΑ ΚΤΙΣΜΑΤΑ - ΔΙΑΠΛΑΤΥΝΣΕΙΣ ΔΡΟΜΩΝ - ΚΡΗΠΙΔΩΜΑΤΑ - ΥΠΗΝΕΜΟΣ ΜΩΛΟΣ κλπ)

Δ1.4. ΣΤΗΝ ΕΓΚΕΚΡΙΜΕΝΗ ΠΟΛΕΟΔΟΜΙΚΗ ΜΕΛΕΤΗ ΤΟΥ ΟΙΚΙΣΜΟΥ ΚΑΜΑΡΙΩΤΙΣΣΑΣ

Δ1.5 ΣΤΗΝ ΚΥΡΩΘΕΙΣΑ ΠΡΑΞΗ ΕΦΑΡΜΟΓΗΣ ΤΗΣ ΕΓΚΕΚΡΙΜΕΝΗΣ ΠΟΛΕΟΔΟΜΙΚΗΣ ΜΕΛΕΤΗΣ ΤΟΥ ΟΙΚΙΣΜΟΥ ΚΑΜΑΡΙΩΤΙΣΣΑΣ

ΤΑ ΥΠΟΒΑΘΡΑ ΤΩΝ ΠΑΡΑΓΡΑΦΩΝ Δ1.4 κ Δ1.5 ΧΡΗΣΙΜΟΠΟΙΗΘΗΚΑΝ ΓΙΑ ΤΗΝ ΕΦΑΡΜΟΓΗ ΤΩΝ ΟΙΚΟΔΟΜΙΚΩΝ ΤΕΤΡΑΓΩΝΩΝ ΠΟΥ ΕΧΟΥΝ ΠΡΟΣΩΠΟ ΠΡΟΣ ΤΗΝ ΠΛΕΥΡΑ ΤΗΣ ΘΑΛΑΣΣΑΣ.

Δ2. ΕΦΑΡΜΟΓΗ ΤΗΣ ΚΑΘΟΡΙΣΘΕΙΣΗΣ ΟΡΙΟΓΡΑΜΜΗΣ ΧΕΡΣΕΑΣ ΖΩΝΗΣ ΛΙΜΕΝΟΣ ΚΑΜΑΡΙΩΤΙΣΣΑΣ ΣΥΜΦΩΝΑ ΜΕ ΤΗΝ ΑΠΟΦΑΣΗ ΝΟΜΑΡΧΗ ΕΒΡΟΥ [illegible] ΦΕΚ 311/03.07.[illegible]

Δ2.1. ΔΕΝ ΑΝΑΦΕΡΕΤΑΙ ΣΤΗΝ ΠΑΡΑΠΑΝΩ ΕΡΓΑΣΙΑ ΤΟ ΠΡΟΒΟΛΙΚΟ ΣΥΣΤΗΜΑ ΑΝΑΦΟΡΑΣ ΟΡΘΟΓΩΝΙΩΝ ΣΥΝ-ΝΩΝ. ΣΑΝ ΜΕΘΟΔΟΣ ΕΦΑΡΜΟΓΗΣ ΤΗΣ ΕΠΙ ΤΟΥ ΠΑΡΟΝΤΟΣ ΤΟΠΟΓΡΑΦΙΚΟΥ ΔΙΑΓΡΑΜΜΑΤΟΣ ΕΠΙΛΕΧΘΗΚΕ ΑΥΤΗ ΤΟΥ ΓΡΑΦΙΚΟΥ ΥΠΟΛΟΓΙΣΜΟΥ ΤΩΝ ΚΟΡΥΦΩΝ ΤΗΣ ΟΡΙΟΓΡΑΜΜΗΣ ΤΗΣ ΧΕΡΣΕΑΣ ΖΩΝΗΣ ΚΥΡΙΩΣ ΑΠΟ ΚΤΙΣΜΑΤΑ ΠΟΥ ΑΝΑΦΕΡΟΝΤΑΙ ΣΤΟ ΔΙΑΓΡΑΜΜΑ ΤΟΥ ΚΑΘΟΡΙΣΜΟΥ ΤΗΣ ΠΑΡΑΠΑΝΩ ΟΡΙΟΓΡΑΜΜΗΣ ΚΑΙ ΥΦΙΣΤΑΝΤΟ ΚΑΤΑ ΤΟ ΕΤΟΣ [illegible] ΟΤΑΝ ΠΡΑΓΜΑΤΟΠΟΙΗΘΗΚΕ Η ΑΠΟΤΥΠΩΣΗ ΤΟΥ ΟΙΚΙΣΜΟΥ ΚΑΜΑΡΙΩΤΙΣΣΑΣ.

ΤΟ ΑΠΟΤΕΛΕΣΜΑ ΤΗΣ ΠΑΡΑΠΑΝΩ ΕΠΑΝΕΦΑΡΜΟΓΗΣ ΚΡΙΝΕΤΑΙ ΑΡΚΕΤΑ ΙΚΑΝΟΠΟΙΗΤΙΚΟ ΜΕ ΤΗΝ ΕΠΙΦΥΛΑΞΗ ΤΗΣ ΑΚΡΙΒΕΙΑΣ ΤΟΥ ΔΙΑΓΡΑΜΜΑΤΟΣ ΤΟΥ [illegible] ΚΑΙ ΤΗΣ ΔΥΝΑΤΟΤΗΤΑΣ ΤΗΣ ΠΡΟΑΝΑΦΕΡΘΕΙΣΗΣ ΜΕΘΟΔΟΥ ΟΣΟΝ ΑΦΟΡΑ ΤΗΝ ΕΞΑΓΩΓΗ ΑΠΟΤΕΛΕΣΜΑΤΩΝ ΑΠΑΛΛΑΓΜΕΝΩΝ ΣΦΑΛΜΑΤΩΝ.

Δ3. ΕΦΑΡΜΟΓΗ ΟΡΙΟΓΡΑΜΜΩΝ ΑΙΓΙΑΛΟΥ ΚΑΙ ΠΑΡΑΛΙΑΣ ΣΥΜΦΩΝΑ ΜΕ ΤΗΝ ΑΠΟΦΑΣΗ ΝΟΜΑΡΧΗ ΕΒΡΟΥ Υ[illegible]/08.10.1979 ΦΕΚ 670/23.11.1979

Δ.3.1. ΔΕΝ ΑΝΑΦΕΡΕΤΑΙ ΣΤΗΝ ΠΑΡΑΠΑΝΩ ΕΡΓΑΣΙΑ ΤΟ ΠΡΟΒΟΛΙΚΟ ΣΥΣΤΗΜΑ ΑΝΑΦΟΡΑΣ ΟΡΘΟΓΩΝΙΩΝ ΣΥΝ-ΝΩΝ. ΣΤΟ ΠΡΟΑΝΑΦΕΡΘΕΝ ΦΕΚ ΑΝΑΦΕΡΟΝΤΑΙ ΜΟΝΙΜΕΣ ΣΗΜΑΝΣΕΙΣ ΤΩΝ ΠΟΛΥΓΩΝΟΜΕΤΡΙΚΩΝ ΣΗΜΕΙΩΝ Σ1 , Σ2 , ... Σ6 (ΣΤΟ ΔΙΑΓΡΑΜΜΑ ΑΝΑΦΕΡΟΝΤΑΙ ΜΟΝΙΜΕΣ ΣΗΜΑΝΣΕΙΣ ΤΩΝ ΠΟΛΥΓΩΝΟΜΕΤΡΙΚΩΝ ΣΗΜΕΙΩΝ Σ1 , Σ2 κ Σ6). ΜΕΤΑ ΑΠΟ ΕΠΙΤΟΠΙΑ ΕΡΕΥΝΑ ΔΕΝ ΕΝΤΟΠΙΣΤΗΚΑΝ ΣΤΟ ΕΔΑΦΟΣ ΟΙ ΣΗΜΑΝΣΕΙΣ ΑΥΤΕΣ (ΕΤΟΣ ΙΔΡΥΣΗΣ ΤΟΥΣ ΤΟ 1979.ΠΑΡΕΛΕΥΣΗ 20ΕΤΙΑΣ - ΠΙΘΑΝΟΛΟΓΕΙΤΑΙ Η ΚΑΤΑΣΤΡΟΦΗ ΤΟΥΣ)

ΣΑΝ ΜΕΘΟΔΟΣ ΕΦΑΡΜΟΓΗΣ ΤΟΥΣ (ΤΩΝ ΟΡΙΟΓΡΑΜΜΩΝ) ΕΠΙ ΤΟΥ ΠΑΡΟΝΤΟΣ ΤΟΠΟΓΡΑΦΙΚΟΥ ΔΙΑΓΡΑΜΜΑΤΟΣ ΕΠΙΛΕΧΘΗΚΕ ΑΥΤΗ ΤΟΥ ΓΡΑΦΙΚΟΥ ΥΠΟΛΟΓΙΣΜΟΥ ΤΩΝ ΚΟΡΥΦΩΝ ΤΩΝ ΟΡΙΟΓΡΑΜΜΩΝ ΑΙΓΙΑΛΟΥ ΚΑΙ ΠΑΡΑΛΙΑΣ ΚΥΡΙΩΣ ΑΠΟ ΚΤΙΣΜΑΤΑ ΠΟΥ ΑΝΑΦΕΡΟΝΤΑΙ ΣΤΟ ΔΙΑΓΡΑΜΜΑ ΤΟΥ ΚΑΘΟΡΙΣΜΟΥ ΤΩΝ ΠΑΡΑΠΑΝΩ ΟΡΙΟΓΡΑΜΜΩΝ ΚΑΙ ΥΦΙΣΤΑΝΤΟ ΚΑΤΑ ΤΟ ΕΤΟΣ [illegible] ΟΤΑΝ ΠΡΑΓΜΑΤΟΠΟΙΗΘΗΚΕ Η ΑΠΟΤΥΠΩΣΗ ΤΟΥ ΟΙΚΙΣΜΟΥ ΚΑΜΑΡΙΩΤΙΣΣΑΣ.

Η ΠΑΡΑΠΑΝΩ ΜΕΘΟΔΟΣ ΕΠΙΛΕΧΘΗΚΕ ΜΕΤΑ ΑΠΟ ΤΗΝ ΠΡΟΣΠΑΘΕΙΑ ΕΠΑΝΑΧΑΡΑΞΗΣ (ΕΠΙ ΔΙΑΓΡΑΜΜΑΤΟΣ) ΤΩΝ ΠΟΛΥΓΩΝΟΜΕΤΡΙΚΩΝ ΚΟΡΥΦΩΝ Η ΟΠΟΙΑ ΟΜΩΣ ΔΕΝ ΑΠΕΔΩΣΕ ΙΚΑΝΟΠΟΙΗΤΙΚΑ ΑΠΟΤΕΛΕΣΜΑΤΑ ΚΥΡΙΩΣ ΣΤΟ ΝΟΤΙΟ ΤΜΗΜΑ ΤΩΝ ΟΡΙΟΓΡΑΜΜΩΝ (ΕΝΤΟΣ ΟΙΚΙΣΜΟΥ)

Δ3.2. Η ΤΕΛΙΚΩΣ ΕΠΙΛΕΧΘΕΙΣΑ ΛΥΣΗ ΓΙΑ ΤΗΝ ΠΑΡΑΠΑΝΩ ΕΡΓΑΣΙΑ ΠΑΡΟΛΟ ΠΟΥ ΜΕ ΚΑΠΟΙΑ ΑΚΡΙΒΕΙΑ ΑΝΑΠΑΡΙΣΤΑ ΤΗΝ ΣΧΕΣΗ ΤΟΥ ΔΙΑΓΡΑΜΜΑΤΟΣ ΤΟΥ 1979 ΜΕ ΤΗΝ ΕΡΓΑΣΙΑ ΑΠΟΤΥΠΩΣΗΣ ΤΟΥ ΟΙΚΙΣΜΟΥ ΚΑΜΑΡΙΩΤΙΣΣΑΣ ΔΕΝ ΑΝΤΑΠΟΚΡΙΝΕΤΑΙ ΣΤΙΣ ΑΝΑΓΡΑΦΟΜΕΝΕΣ ΔΙΑΣΤΑΣΕΙΣ - ΑΠΟΣΤΑΣΕΙΣ ΤΟΥ ΔΙΑΓΡΑΜΜΑΤΟΣ ΤΟΥ 1979.

Δ3.3. Η ΠΡΟΤΑΘΕΙΣΑ ΕΠΑΝΕΦΑΡΜΟΓΗ ΥΠΟΚΕΙΤΑΙ ΣΤΟΝ ΕΛΕΓΧΟ ΤΗΣ ΑΡΜΟΔΙΑΣ ΥΠΗΡΕΣΙΑΣ. ΟΠΟΙΕΣΔΗΠΟΤΕ ΔΙΟΡΘΩΣΕΙΣ η ΠΡΟΣΚΟΜΙΣΗ ΣΤΟΙΧΕΙΩΝ ΠΟΥ ΧΡΗΣΙΜΟΠΟΙΗΘΗΚΑΝ ΕΙΝΑΙ ΣΤΗΝ ΔΙΑΘΕΣΗ ΤΟΥ ΕΡΓΟΔΟΤΗ.

Δ3.4. ΕΦΑΡΜΟΣΤΗΚΑΝ ΟΙ ΟΡΙΟΓΡΑΜΜΕΣ ΑΙΓΙΑΛΟΥ ΚΑΙ ΠΑΡΑΛΙΑΣ ΓΙΑ ΤΟ ΤΜΗΜΑ ΑΠΟ ΤΗΝ ΠΕΡΙΟΧΗ ΤΟΥ ΞΕΝΟΔΟΧΕΙΟΥ ΝΙΚΗ ΕΩΣ ΤΟ ΤΕΛΟΣ ΤΗΣ ΕΡΓΑΣΙΑΣ ΑΥΤΗΣ ΠΡΟΣ ΝΟΤΟ. ΠΡΟΣ ΒΟΡΡΑ ΟΙ ΠΑΡΑΠΑΝΩ ΟΡΙΟΓΡΑΜΜΕΣ ΕΠΕΚΤΕΙΝΟΝΤΑΙ ΜΕΧΡΙ ΤΟ ΥΨΟΣ ΤΟΥ ΥΠΟΣΤΑΘΜΟΥ ΤΗΣ Δ.Ε.Η.

Δ4. ΕΦΑΡΜΟΓΗ ΟΡΙΟΓΡΑΜΜΩΝ ΑΙΓΙΑΛΟΥ ΚΑΙ ΠΑΡΑΛΙΑΣ ΣΥΜΦΩΝΑ ΜΕ ΤΗΝ ΑΠΟΦΑΣΗ ΝΟΜΑΡΧΗ ΕΒΡΟΥ 793/03.8.1994 ΦΕΚ 702/18.07.1994

Δ4.1. ΤΟ ΠΡΟΒΟΛΙΚΟ ΣΥΣΤΗΜΑ ΑΝΑΦΟΡΑΣ ΤΩΝ ΟΡΘΟΓΩΝΙΩΝ ΣΥΝΤΕΤΑΓΜΕΝΩΝ ΤΗΣ ΠΑΡΑΠΑΝΩ ΕΡΓΑΣΙΑΣ ΕΙΝΑΙ Η ΠΡΟΒΟΛΗ ΗΑΤΤ ΣΕ Φο 40 15 Λο 01 45. ΟΙ ΣΥΝ-ΝΕΣ ΤΩΝ ΚΟΡΥΦΩΝ ΤΩΝ ΠΑΡΑΠΑΝΩ ΟΡΙΟΓΡΑΜΜΩΝ ΜΕΤΕΤΡΑΠΗΣΑΝ ΣΤΗΝ ΕΓΚΑΡΣΙΑ ΜΕΡΚΑΤΟΡΙΚΗ ΠΡΟΒΟΛΗ 3 ΜΟΙΡΩΝ (ΤΜ3ο). ΣΑΝ ΜΕΘΟΔΟΣ ΜΕΤΑΤΡΟΠΗΣ ΕΠΙΛΕΧΘΗΚΕ ΑΥΤΟΣ ΤΩΝ ΚΟΙΝΩΝ ΣΗΜΕΙΩΝ. ΣΑΝ ΚΟΙΝΑ ΣΗΜΕΙΑ ΧΡΗΣΙΜΟΠΟΙΗΘΗΚΑΝ ΤΑ ΤΡΙΓΩΝΟΜΕΤΡΙΚΑ ΤΗΣ Γ.Υ.Σ. ΣΤΙΣ ΔΥΟ ΠΡΟΒΟΛΕΣ (ΠΡΟΒΟΛΗ ΗΑΤΤ κ ΤΜ3ο) ΚΑΙ ΧΡΗΣΙΜΟΠΟΙΗΘΗΚΕ ΜΕΤΑΣΧΗΜΑΤΙΣΜΟΣ ΟΜΟΙΟΤΗΤΑΣ. ΤΟ ΜΕΣΟ ΤΕΤΡΑΓΩΝΙΚΟ ΣΦΑΛΜΑ ΤΟΥ ΜΕΤΑΣΧΗΜΑΤΙΣΜΟΥ ΥΠΟΛΟΓΙΣΤΗΚΕ ΣΕ 0.00273 μ. ΣΑΝ ΚΟΙΝΑ ΣΗΜΕΙΑ (ΤΡΙΓΩΝΟΜΕΤΡΙΚΑ) ΧΡΗΣΙΜΟΠΟΙΗΘΗΚΑΝ ΤΑ ΠΑΡΑΚΑΤΩ : ΑΛΩΝΙΑ , ΚΟΥΦΚΙ , ΑΓ. ΑΝΔΡΕΑΣ , ΦΑΡΟΣ ΚΑΜΑΡΙΩΤΙΣΣΑΣ , ΦΑΡΟΣ ΑΚΡΩΤΗΡΙΟΥ , ΓΑΛΑΤΑΣ , ΜΑΚΡΥΛΙΕΣ , ΤΟΥΡΛΙ.

Δ5. ΕΦΑΡΜΟΓΗ ΕΓΚΕΚΡΙΜΕΝΗΣ ΠΟΛΕΟΔΟΜΙΚΗΣ ΜΕΛΕΤΗΣ ΟΙΚΙΣΜΟΥ ΚΑΜΑΡΙΩΤΙΣΣΑΣ

Δ5.1. ΕΦΑΡΜΟΣΤΗΚΑΝ ΟΙ ΟΙΚΟΔΟΜΙΚΕΣ ΚΑΙ ΡΥΜΟΤΟΜΙΚΕΣ ΓΡΑΜΜΕΣ ΠΟΥ ΕΧΟΥΝ ΣΧΕΣΗ ΜΕ ΤΟΝ ΠΑΡΑΠΑΝΩ ΚΑΘΟΡΙΣΜΟ ΟΡΙΟΓΡΑΜΜΩΝ ΑΙΓΙΑΛΟΥ κ ΠΑΡΑΛΙΑΣ.

Δ6. ΠΑΡΑΤΗΡΗΣΕΙΣ

Δ6.1. ΣΑΝ ΣΥΣΤΗΜΑ ΑΝΑΦΟΡΑΣ ΟΡΘΟΓΩΝΙΩΝ ΣΥΝ-ΝΩΝ ΕΠΙΛΕΧΘΗΚΕ ΑΥΤΟ ΤΗΣ ΕΓΚΑΡΣΙΑΣ ΜΕΡΚΑΤΟΡΙΚΗΣ ΠΡΟΒΟΛΗΣ 3 ΜΟΙΡΩΝ ΓΙΑ ΤΗΝ ΑΜΕΣΗ ΣΥΣΧΕΤΙΣΗ ΤΟΥ ΠΑΡΟΝΤΟΣ ΔΙΑΓΡΑΜΜΑΤΟΣ ΜΕ ΤΟ ΕΓΚΕΚΡΙΜΕΝΟ ΡΥΜΟΤΟΜΙΚΟ ΣΧΕΔΙΟ ΤΟΥ ΟΙΚΙΣΜΟΥ ΚΑΜΑΡΙΩΤΙΣΣΑΣ.

ΑΛΕΞ/ΠΟΛΗ ...2000

Ο ΣΥΝΤΑΞΑΣ

ΔΗΜΗΤΡΗΣ Κ. ΠΡΩΙΟΣ
ΤΟΠΟΓΡΑΦΟΣ ΜΗΧΑΝΙΚΟΣ
ΜΕΛΟΣ Τ.Ε.Ε. ΑΡ. 47324 - ΑΦΜ 041464333
ΙΩΝΟΣ ΔΡΑΓΟΥΜΗ 6 - ΤΗΛ. 29.626
681 00 ΑΛΕΞΑΝΔΡΟΥΠΟΛΗ
ΔΟΥ ΑΛΕΞ/ΠΟΛΗΣ

ΕΛΕΓΧΘΗΚΕ
- Ο -
Αλεξ/λη 9.11.2000

ΘΕΩΡΗΘΗΚΕ
- Ο -

ΕΘΕΩΡΗΘΗ
Αλεξ/πολη 10 - 11 - 2000
Η
ΔΙΕΥΘΥΝΤΡΙΑ

ΑΝΝΑ ΠΕΡΑΚΗ - ΚΟΠΟΜΤΖΗ
ΑΡΧΙΤ. ΜΗΧ/ΚΟΣ ΜΕ Α Β

ΕΘΝΙΚΟ ΤΥΠΟΓΡΑΦΕΙΟ
Για τεχνικούς λόγους στο σμικρυσμένο έγινε σμίκρυνση κατά ποσοστό 55 %

ΥΠΟΜΝΗΜΑ ΕΠΙΤΡΟΠΗΣ

1. ΤΟ ΠΑΡΟΝ ΤΟΠΟΓΡΑΦΙΚΟ ΣΥΝΟΔΕΥΕΙ ΤΗΝ ΑΠΟ 10.11.2000 ΕΚΘΕΣΗ ΤΗΣ ΕΠΙΤΡΟΠΗΣ ΚΑΘΟΡΙΣΜΟΥ ΤΩΝ ΟΡΙΩΝ ΤΟΥ ΑΙΓΙΑΛΟΥ ΚΑΙ ΠΑΡΑΛΙΑΣ (ΑΡΘΡΟ 74 ΠΔ/638/77).
2. ΟΡΙΟΓΡΑΜΜΗ ΑΙΓΙΑΛΟΥ : ———— ΚΟΚΚΙΝΗ (Α13.Α21.Α22.Α23.Α24.Α25.Α26.Α27.Α28.Α29.Α30.Α31.Α32.Α33.Α34.17)
3. ΟΡΙΟΓΡΑΜΜΗ ΠΑΡΑΛΙΑΣ : ———— ΚΙΤΡΙΝΗ (Π13.Π21.Π22.Π23.Π24.Π25.Π26.Π27.Π28.Π29.Π30.Π31.Π32.Π33.Π34.Π35.17')
4. ΟΡΙΟΓΡΑΜΜΗ ΠΑΛΑΙΟΥ ΑΙΓΙΑΛΟΥ : ———— ΚΥΑΝΗ (ΑΠ1.ΑΠ2.ΑΠ3.ΑΠ4.ΑΠ5.ΑΠ6.ΑΠ7.ΑΠ8.ΑΠ9.ΑΠ10
5. ΟΡΙΟΓΡΑΜΜΗ ΕΓΚΕΚΡΙΜΕΝΗΣ ΧΕΡΣΑΙΑΣ ΖΩΝΗΣ ΛΙΜΕΝΟΣ : ———— ΠΡΑΣΙΝΗ ΣΥΝΕΧΗΣ (Α.Β.Γ.Δ.Ε.Ζ.Η.Θ.Ι)
6. ΟΙ ΚΟΡΥΦΕΣ ΤΩΝ ΟΡΙΟΓΡΑΜΜΩΝ ΑΙΓΙΑΛΟΥ , ΠΑΡΑΛΙΑΣ ΚΑΙ ΠΑΛΑΙΟΥ ΑΙΓΙΑΛΟΥ ΠΡΟΣΔΙΟΡΙΖΟΝΤΑΙ ΑΠΟ ΣΤΑΘΕΡΑ ΠΟΛΥΓΩΝΟΜΕΤΡΙΚΑ ΣΗΜΕΙΑ ΜΕ ΣΥΝΤΕΤΑΓΜΕΝΕΣ ΕΝΤΑΓΜΕΝΕΣ ΣΤΟ ΕΘΝΙΚΟ ΔΙΚΤΥΟ.
7. ΟΙ ΣΥΝΤΕΤΑΓΜΕΝΕΣ ΤΩΝ ΚΟΡΥΦΩΝ ΤΩΝ ΟΡΙΟΓΡΑΜΜΩΝ ΑΙΓΙΑΛΟΥ , ΠΑΡΑΛΙΑΣ ΚΑΙ ΠΑΛΑΙΟΥ ΑΙΓΙΑΛΟΥ ΑΝΑΓΡΑΦΟΝΤΑΙ ΣΕ ΜΟΡΦΗ ΠΙΝΑΚΑ ΠΑΡΑΠΑΝΩ.
8. ΚΑΘΟΡΙΖΕΤΑΙ ΖΩΝΗ ΠΑΡΑΛΙΑΣ ΠΛΑΤΟΥΣ 15.00 μ. (ΔΕΚΑ ΠΕΝΤΕ ΜΕΤΡΩΝ) ΓΙΑ ΤΗΝ ΕΞΥΠΗΡΕΤΗΣΗ ΤΩΝ ΣΚΟΠΩΝ ΤΟΥ ΑΡΘΡΟΥ 7 ΠΑΡ. 1 ΤΟΥ Α.Ν. 2344/40 (ΦΕΚ 154 Α') ΣΥΜΦΩΝΑ ΚΑΙ ΜΕ ΤΟ ΑΡΘΡΟ 3 ΤΟΥ Ν. 653/77 (ΦΕΚ 214 Α') ΕΝΤΟΣ ΤΗΣ ΟΠΟΙΑΣ ΥΠΑΡΧΟΥΝ ΚΤΙΣΜΑΤΑ ΠΟΥ ΔΕΝ ΕΞΑΙΡΟΥΝΤΑΙ ΑΠΟ ΑΥΤΗΝ.

Η ΕΠΙΤΡΟΠΗ

Ο ΠΡΟΕΔΡΟΣ

ΤΑ ΜΕΛΗ
1. ...ς Δ. Κυβελος
Π.Ε. Αγρονόμος Τοπογράφος Μηχανικός
Βαθμός Δ'
2. ...Κ. ΤΣΟΝΟΓΛΟΥ
...Α.Σ.(Ε.Υ.)

Ν. ΣΑΜΟΘΡΑΚΗ

ΜΕΛΕΤΗ	ΚΑΘΟΡΙΣΜΟΣ ΟΡΙΟΓΡ... ΑΙΓΙΑΛΟΥ κ ΠΑΡΑΛΙΑΣ ΣΤΟΝ ΛΙΜΕΝΑ ΚΑΜΑΡΙΩ... Ν. ΣΑΜΟΘΡΑΚΗΣ Ν. ΕΒΡΟΥ
ΕΡΓΟΔΟΤΗΣ	ΛΙΜΕΝΙΚΟ ΤΑΜΕΙΟ ΑΛΕΞ-ΠΟΛΗΣ
ΜΕΛΕΤΗΤΗΣ	ΠΡΩΙΟΣ ΔΗΜΗΤΡΗΣ ΤΟΠΟΓΡΑΦΟΣ ΜΗΧ/ΚΟΣ
ΘΕΜΑ ΣΧΕΔΙΟΥ	ΟΡΙΖΟΝΤΙΟΓΡΑΦΙΑ ΠΕΡΙΟΧΗΣ ΜΕΛΕΤΗΣ
ΠΙΝΑΚΙΔΑ 03	ΔΙΑΓΡΑΜΜΑ ΣΥΝΔΕΣΗΣ ΠΙΝΑΚΙΔΩΝ 3 2 1
ΚΛΙΜΑΚΑ 1:500	ΧΡΟΝΟΣ ΣΥΝΤΑΞΗΣ Α' ΕΞΑΜΗΝΟ 2000
	ΥΠΟΓΡΑΦΗ
Ο ΜΕΛΕΤΗΤΗΣ	
Ο ΕΠΙΒΛΕΠΩΝ	